



Chișinău Poșta Veche str. Iazului

256 900 €

147 m²

3

14/15

3



Pegușin Maxim

Team Leader Ciocana-Rîșcani

+37360330010



Informații

ID	12869
Suprafață totală	147m ²
Nivelul	14
Număr de nivele	15
Balcon	2 balcoane
Fond locativ	Cladire nouă
Tipul clădirii	Design individual
Starea apartamentului	La alb
Living	Apartament cu living



Pegușin Maxim

Team Leader Ciocana-Rîșcani

+37360330010  



Avantajele



Bloc dat în
exploatare



Descriere

TOATE OFERTELE DISPONIBILE LE GĂSIȚI

AICI www.topestate.mdVă prezentăm penthaus spațios cu suprafața de 147 m.p. amplasat pe str. Iazului Compania de construcții EcovzorDivarea imobilului: - 3 dormitoare, - Bucătărie, - Living, - 3 blocuri sanitare - Antreu, - 2 balcoane.Dotări și avantaje: - Variantă albă - Geamuri panoramice - Încălzire autonomă - Izolare termică și fonică - Ușă blindată - Ascensor - Teren de joacă - Parcare deschisă - Curte de tip închisÎn imediată apropiere: - Magazin - Farmacie - Grădiniță - ȘcoalăAcces facil la transportul public în orice direcție a orașului.Comision 0% pentru cumpărători!Compania TOP ESTATE vă ajută în procesul de vânzare- cumpărare a unui imobil, teren sau spațiu comercial, beneficiind de consultanță juridică în domeniul imobiliar și accesarea unui credit ipotecar.



Pegușin Maxim

Team Leader Ciocana-Rîșcani

+37360330010



Chișinău Poșta Veche str. Iazului

256 900 €

 147 m²

 3

 14/15


 3



Pegușin Maxim

Team Leader Ciocana-Rîșcani

+37360330010

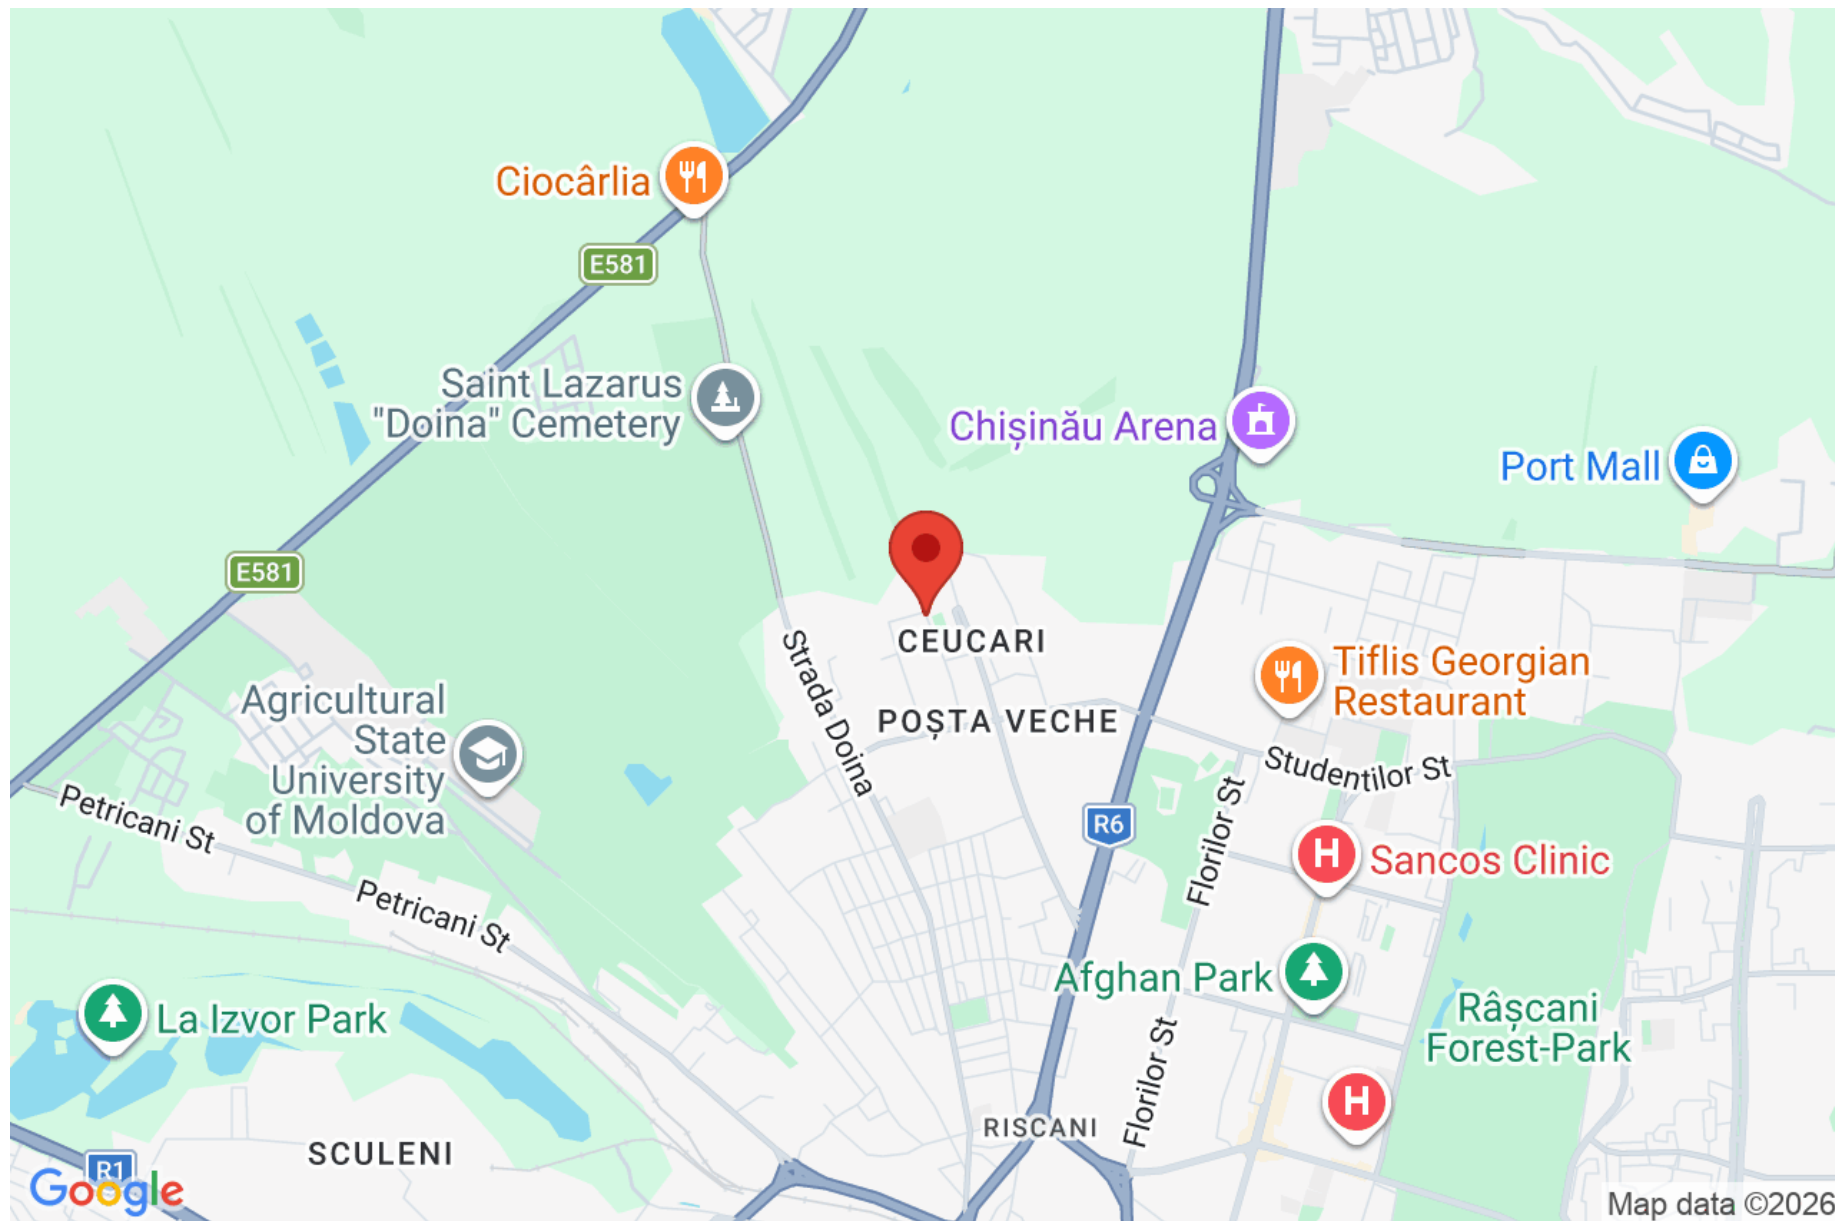












Nivelul:14 Etaj13

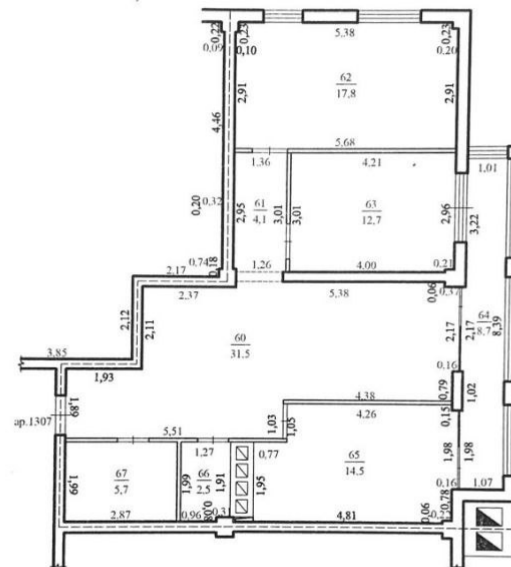

Explicația		
Nr.	Destinația	Suprafața(m.p.)
60	Hol	31,5
61	Coridor	4,1
62	Cameră de locuit	17,8
63	Cameră de locuit	12,7
64	Loggie vitrată (k=1,00)	8,7
65	Bucătărie	14,5
66	Veceu	2,5
67	Baie	5,7
TOTAL:		97,5


Mențiuni: Pentru înregistrare

Suprafața totală: 97,5 m.p.

Suprafața locuibilă 30,5 m.p.

INVENT-CAD SRL	
Planul geometric al încăperii izolate	
Bloc locativ din str. Iazului, , ap. sect. Râșnov, Județul Sibiu	
Regimul de înălțime 17(2S+P+13E+ET)	LIT Verificat Semnat
15.04.2025	Scara 1:100

Nivelul:15 Etaj Tehnic

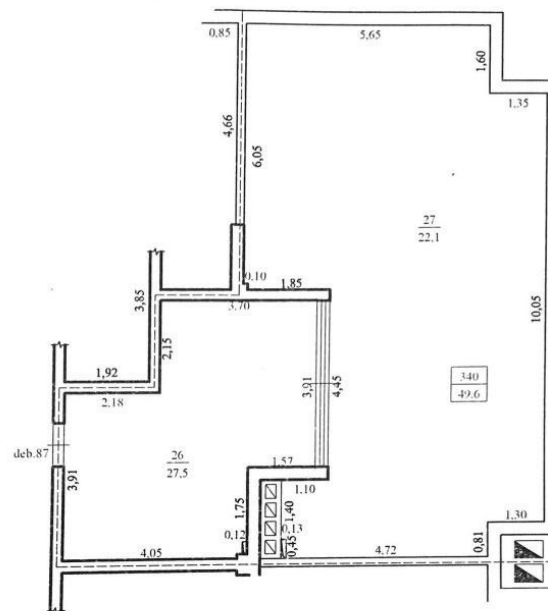

Explicația		
Nr.	Destinația	Suprafața(m.p.)
26	Încăpere auxiliară	27,5
27	Terasă	22,1
TOTAL:		49,6

Mențiuni: Pentru înregistrare

Suprafața totală: 49,6 m.p.

INVENT-CAD SRL	
Planul geometric al încăperii izolate	
Bloc locativ din str. Iazului, deb. , sed. Riscani, mun. Chisinau	
Regim ul de înălțime 17(2S+P+13E+ET)	LIT 17C-09
Întocmit T. Zară	Verificat V. Condeș
Semnat	
15.04.2025	Scara 1:100