



Chișinău Buiucani str. Vasile Lupu

137 900 €

 75 m²

 2

 11/13

 2



Rotaru Artur

Agent imobiliar

+37369621750



Informații


ID	8182
Suprafață totală	75m ²
Nivelul	11
Număr de nivele	13
Balcon	2 balcoane
Fond locativ	Cladire nouă
Tipul clădirii	Design individual
Starea apartamentului	La alb
Living	Apartament cu living



Rotaru Artur

Agent imobiliar

+37369621750

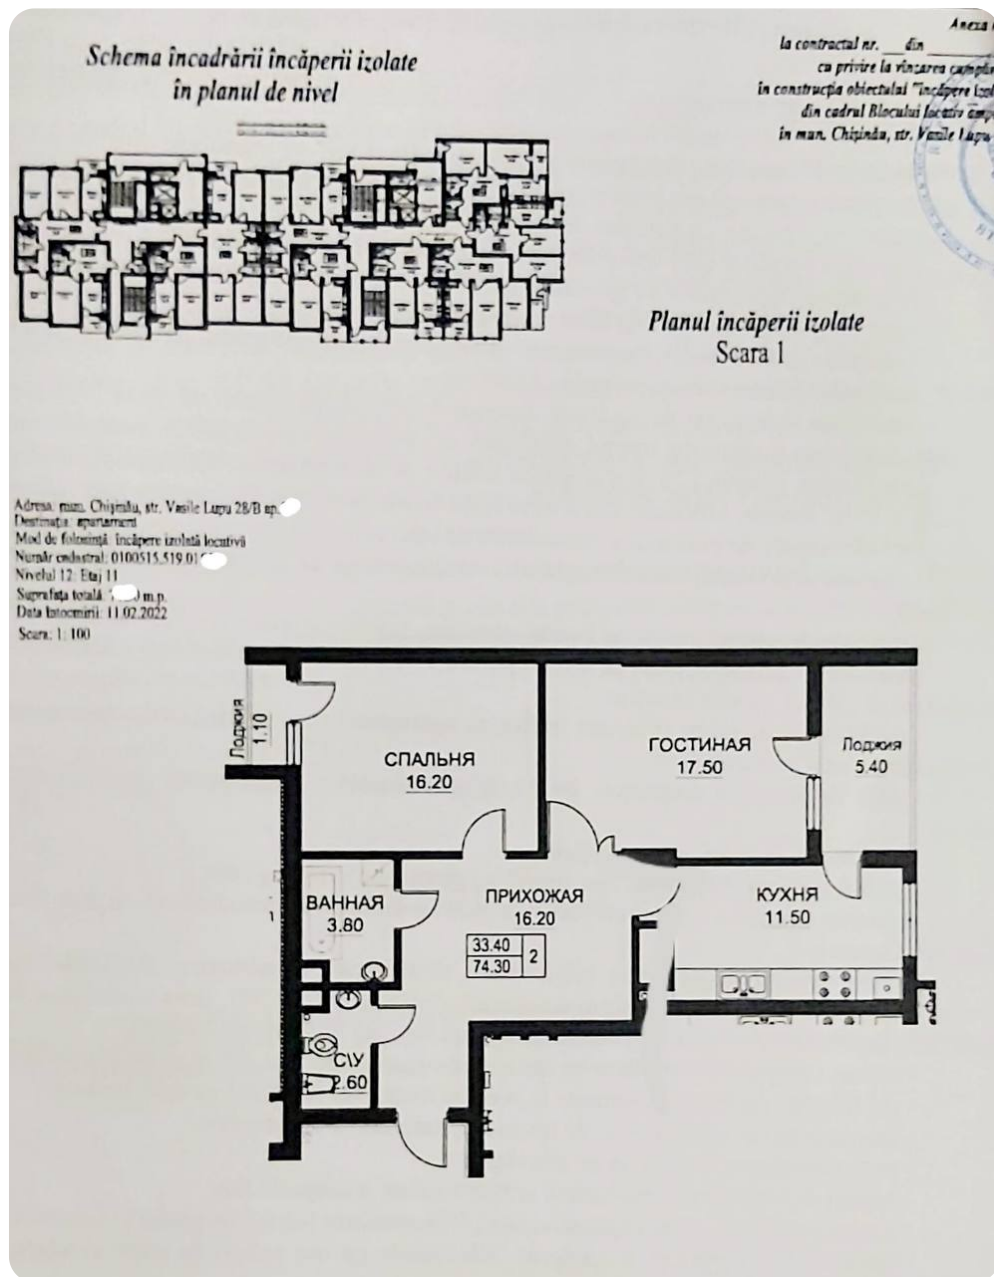

Avantajele



Mobilat



Încălzire autonomă



Geamuri termopan



Tehnică de uz casnic



Ușă blindată



Ascensor



Teren de joacă



Rotaru Artur

Agent imobiliar

+37369621750  



Descriere

Spre vânzare apartament în zonă de parc cu suprafața de 75 m.p. amplasat pe str. Vasile Lupu.

Compania de construcție „Exfactor” Compartimentare: - 2 dormitoare, - bucătărie, - living, - bloc sanitar separat, - antreu, - 2 balcoane.

Beneficii: • Variantă albă • Geamuri termopan • Încălzire autonomă • Izolare termică și fonică • Ușă blindată • Ascensor • Teren de joacă • Parcare subterană, deschisă • Curte de tip închis

În imediată apropiere: ☒ Magazin ☒ Restaurant ☒ Farmacie ☒ Grădiniță ☒ Școală

Acces facil la transportul public în orice direcție a orașului. Comision 0% pentru cumpărători! Compania TOP ESTATE vă ajută în procesul de vânzare- cumpărare a...



Rotaru Artur

Agent imobiliar

+37369621750



Chișinău Buiucani str. Vasile Lupu

137 900 €

 75 m²

 2

 11/13


 2



Rotaru Artur

Agent imobiliar

+37369621750

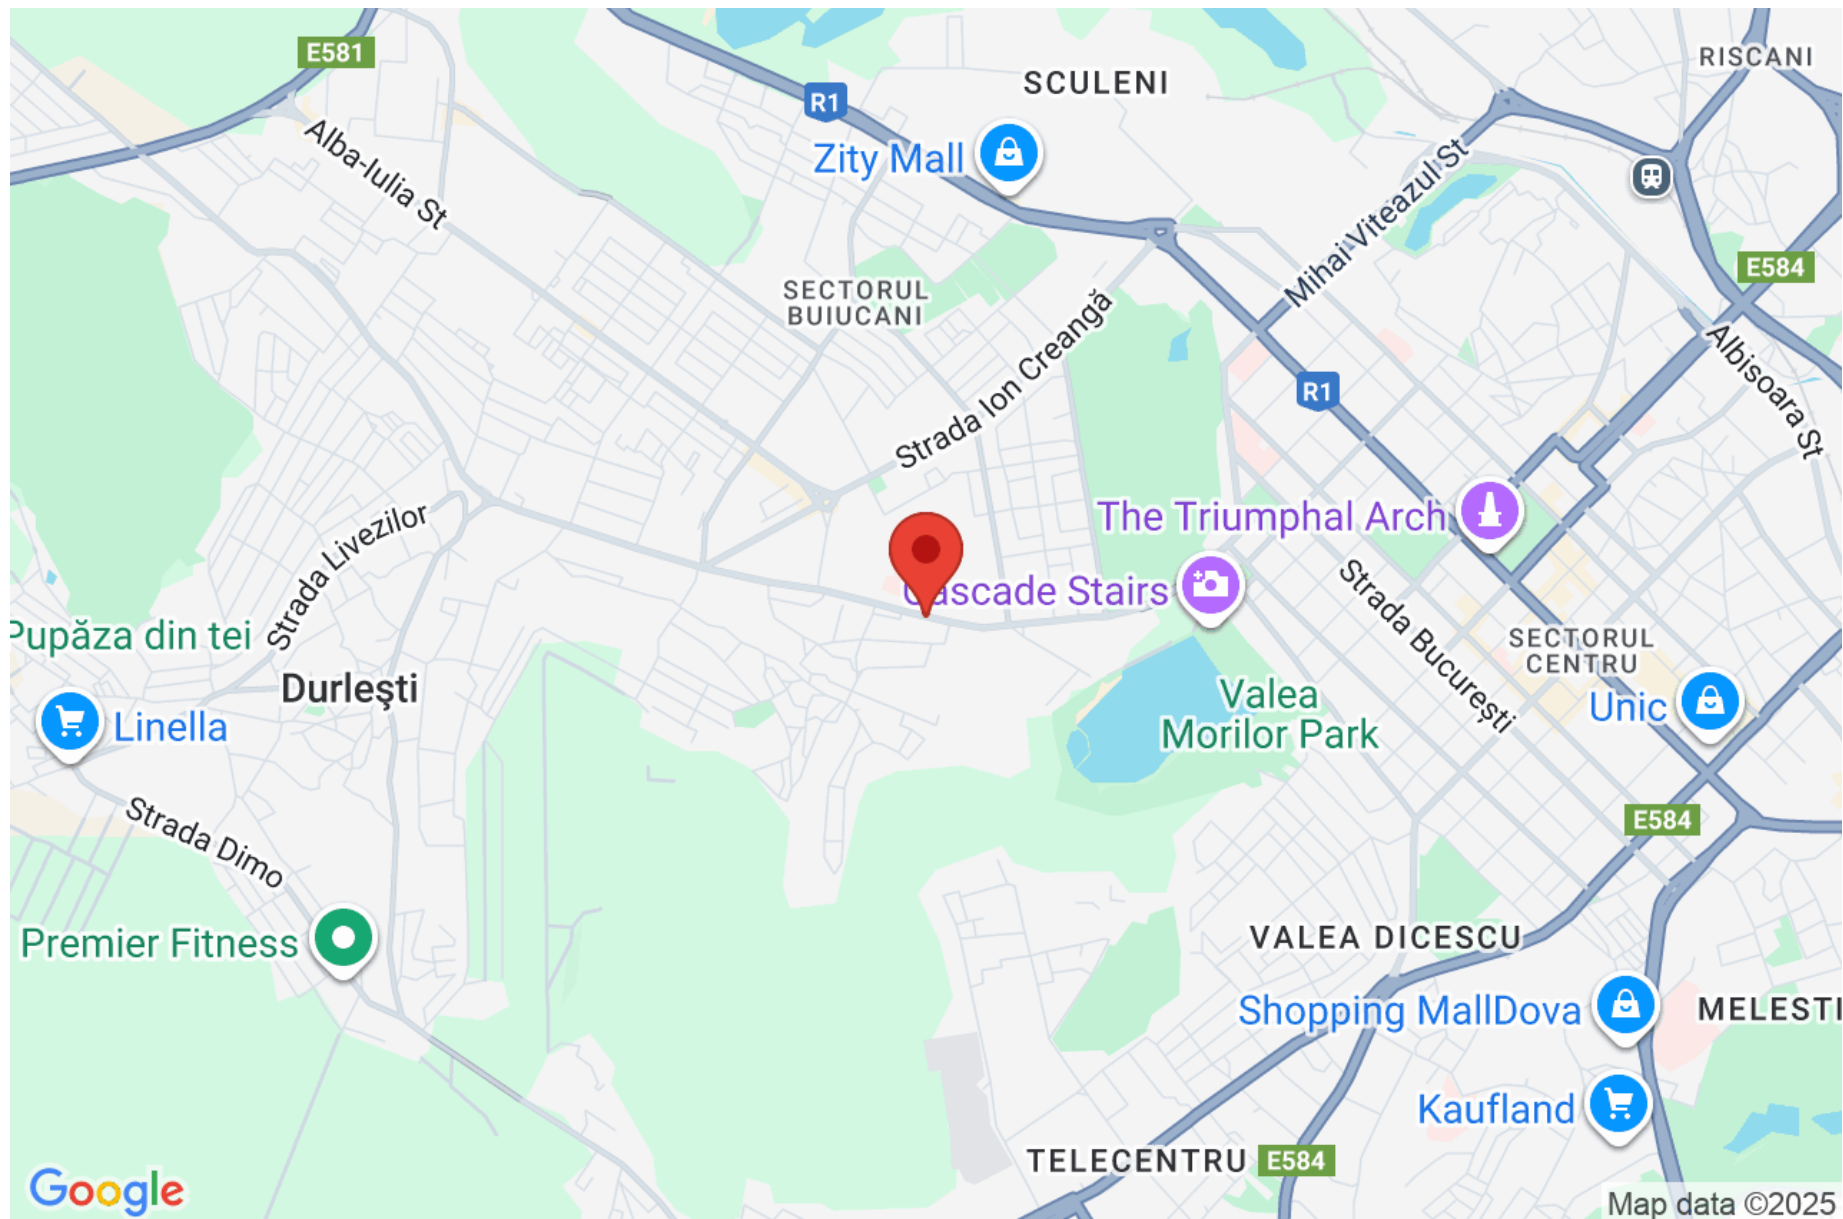



Schema încadrării încăperii izolate în planul de nivel



la contractul nr. _____ din _____
cu privire la vânzarea cumpărarea
în construcția obiectului "Încăperea izolată"
din cadrul Blocului locativ amplu
în mun. Chișinău, str. Vasile Lăpuș 2

Planul încăperii izolate Scara 1

Adresa: mun. Chișinău, str. Vasile Lăpuș 28/B ap. _____
Destinația: apartament
Mod de folosință: încăperea izolată locativă
Număr cadastral: 0100515.519.01 _____
Nivelul 12: Etaj 11
Suprafața totală: _____ m.p.
Data întocmirii: 11.02.2022
Scara: 1:100











