



Кишинёв Будешты ул. 8 Мартие

280 000 €

190 m²

3



2



Горбатый Кристина

Агент по недвижимости

+37360330012  



Информация

ID	12338
Общая площадь	190m ²
Площадь участка	6,25 ari
Этаж	2 уровень
Состояние дома	La alb
Жилой фонд	Cotileț
Санблок	2
Санитарные инсталляции	Fără instalații sanitare
Канализация	C canalizației
Газификация	Cu gazificare



Горбатый Кристина

Агент по недвижимости

+37360330012  



Преимущества



Încălzire autonomă



Geamuri termopan



Pardosea caldă



Geamuri panoramice



Ușă blindată



Șemineu



Supraveghere video



Горбатый Кристина

Агент по недвижимости

+37360330012  





Описание

ВСЕ ДОСТУПНЫЕ ПРЕДЛОЖЕНИЯ МОЖНО
НАЙТИ ЗДЕСЬ

www.topestate.mdПродается

индивидуальный дом общей площадью
190 кв.м., расположенный в Будешты ул.
8 МартиевВвод в эксплуатацию – сентябрь
2026 г.Планировка: Подвал: - Погреб -
Вспомогательные помещения 1-й этаж: -
Прихожая - Холл - Кухня - Зал - Гостиная -
Кабинет - Ванная комната - Терраса 2-й
этаж: - 3 спальни - Ванная комната -
Гардеробная - БалконОсобенности
недвижимости: - Белый вариант -
Панорамные окна - Автономное
отопление - Тепло- и...



Горбатый Кристина

Агент по недвижимости

+37360330012



Кишинёв Будешты ул. 8 Мартие

280 000 €

 190 m²

 3




 2



Горбатый Кристина

Агент по недвижимости


+37360330012  

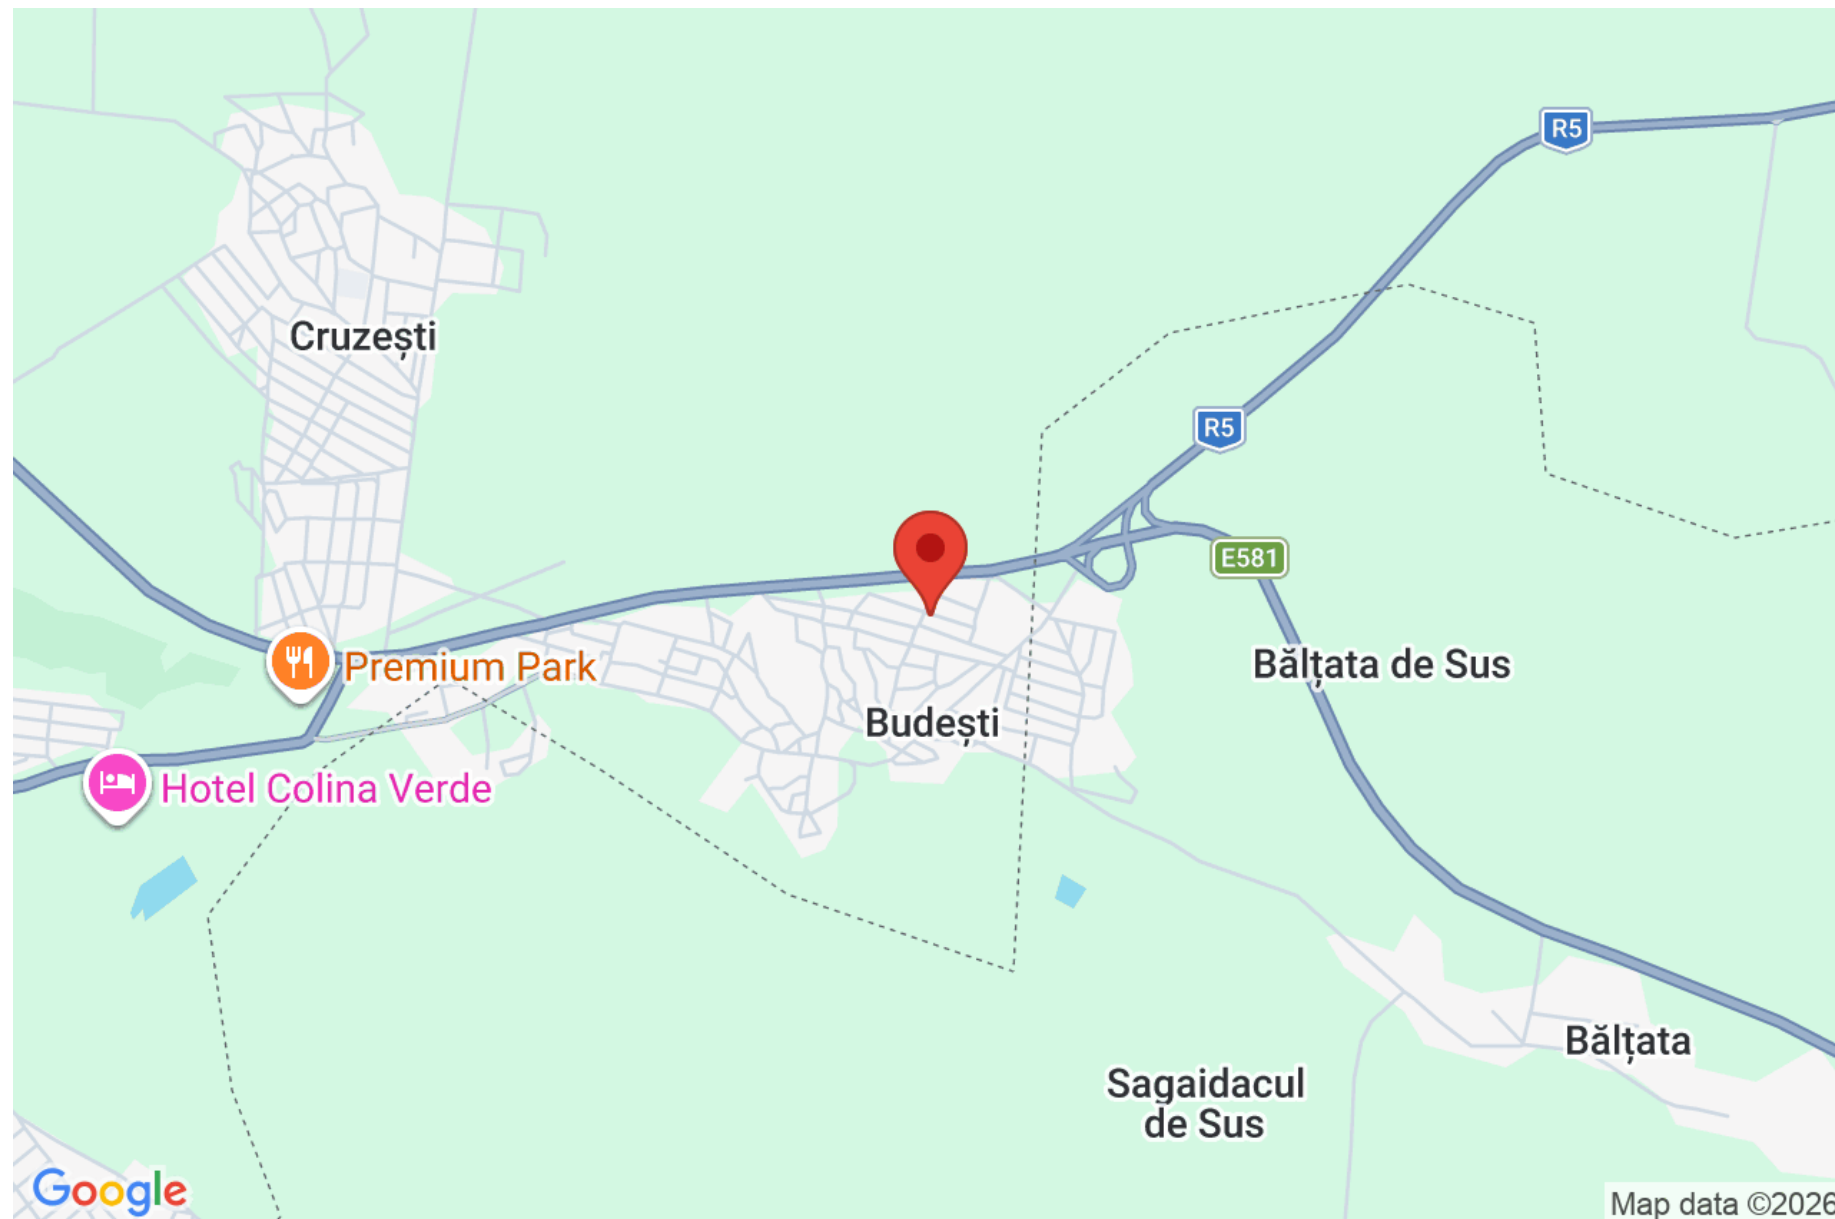







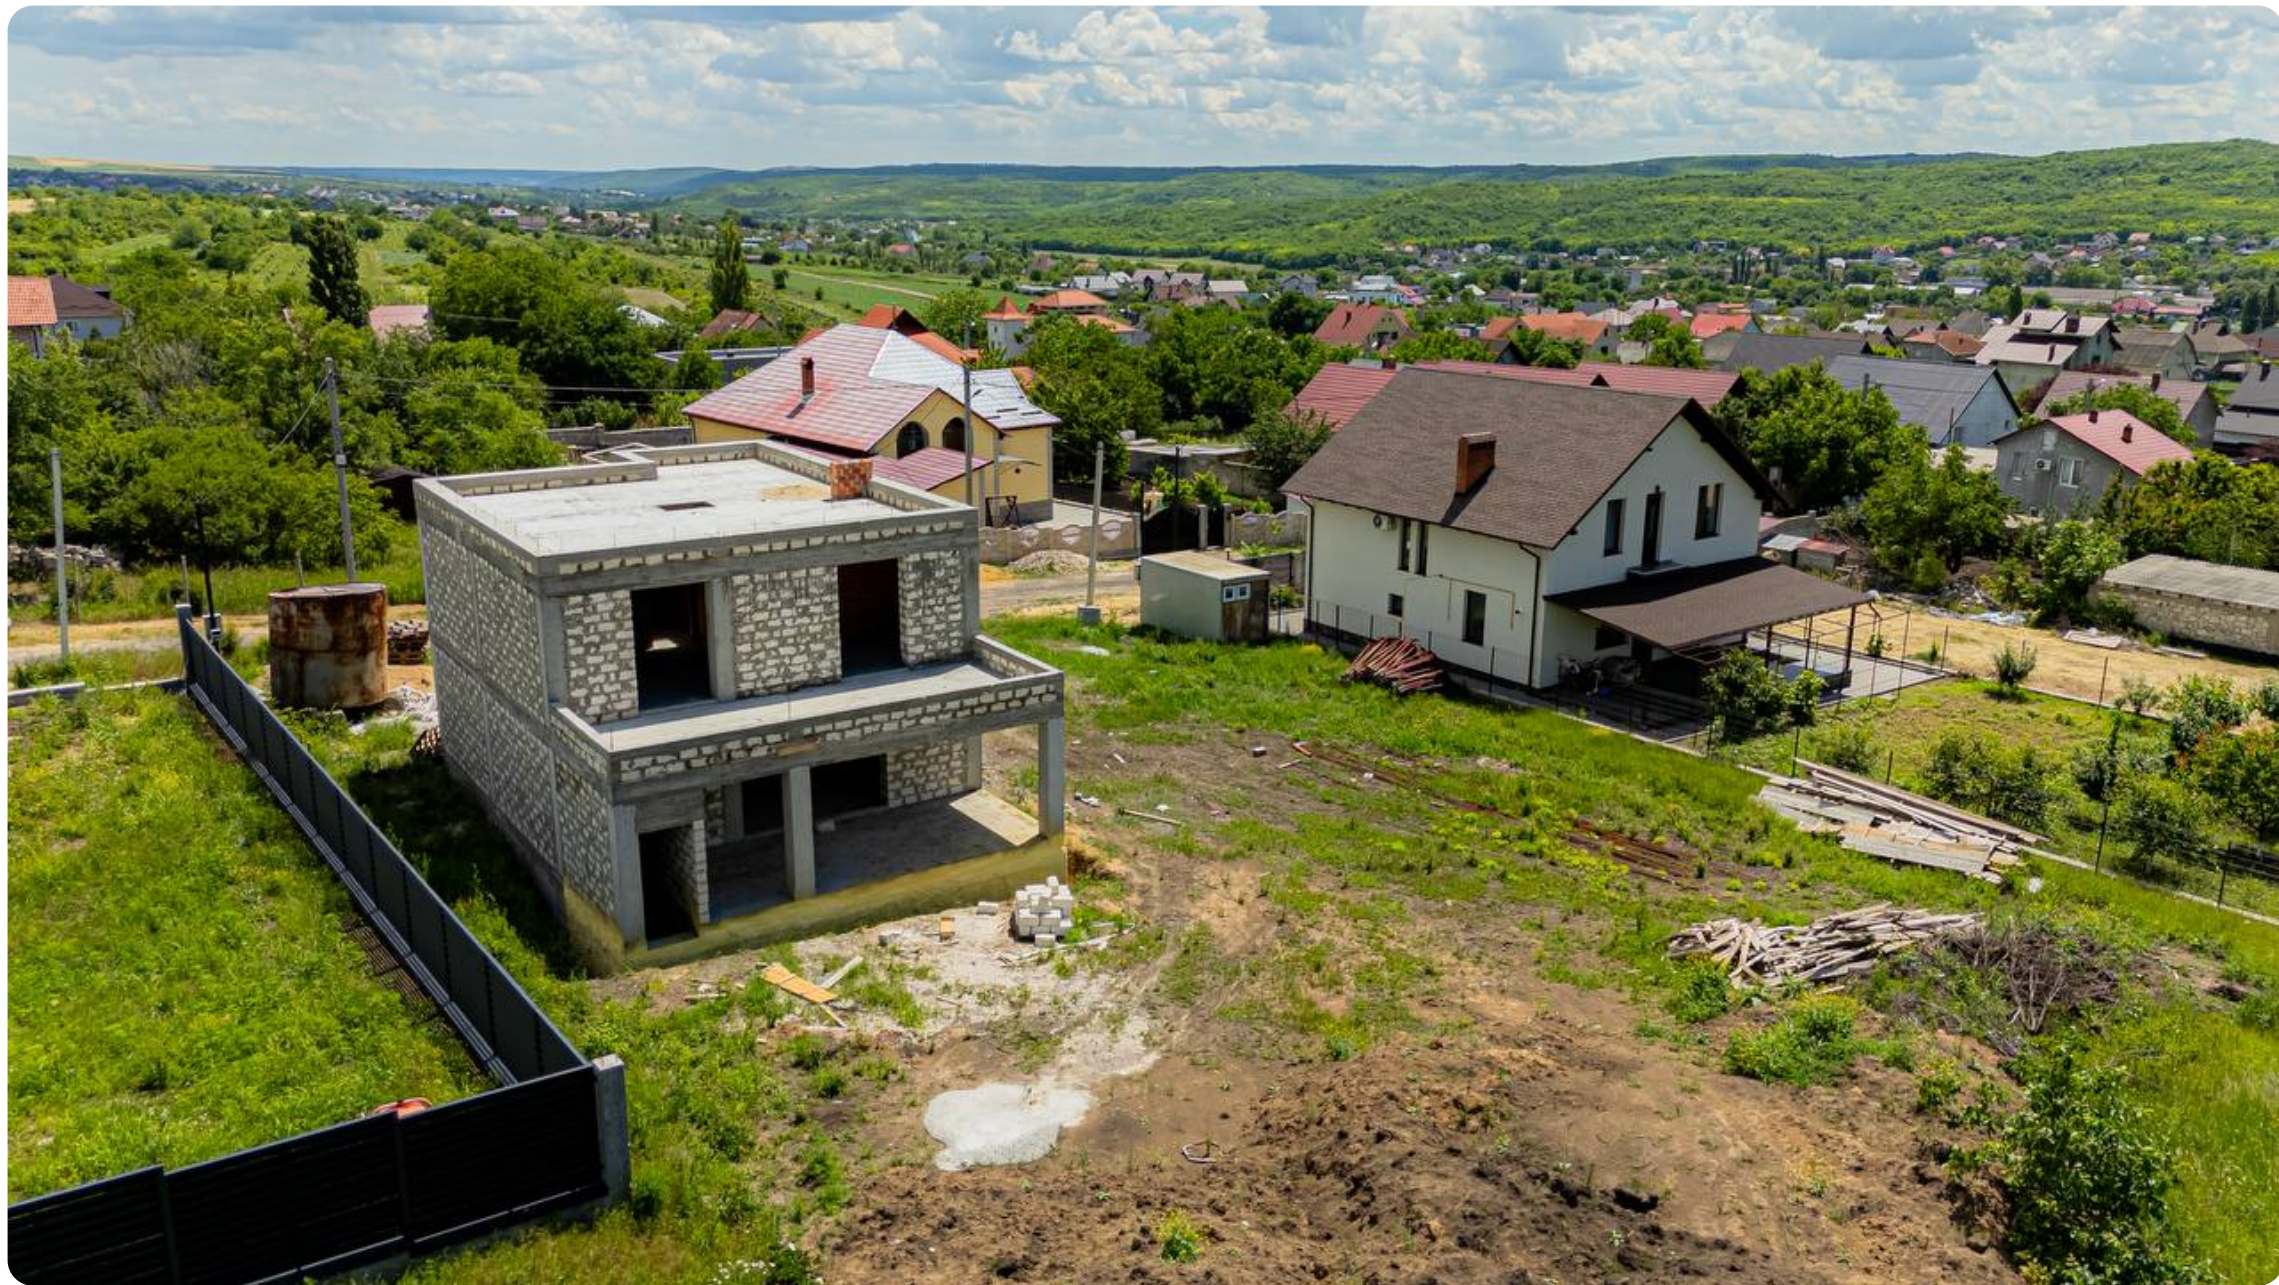












Plan Amenajare Parter, cota 0.000 Sc. 1 : 100

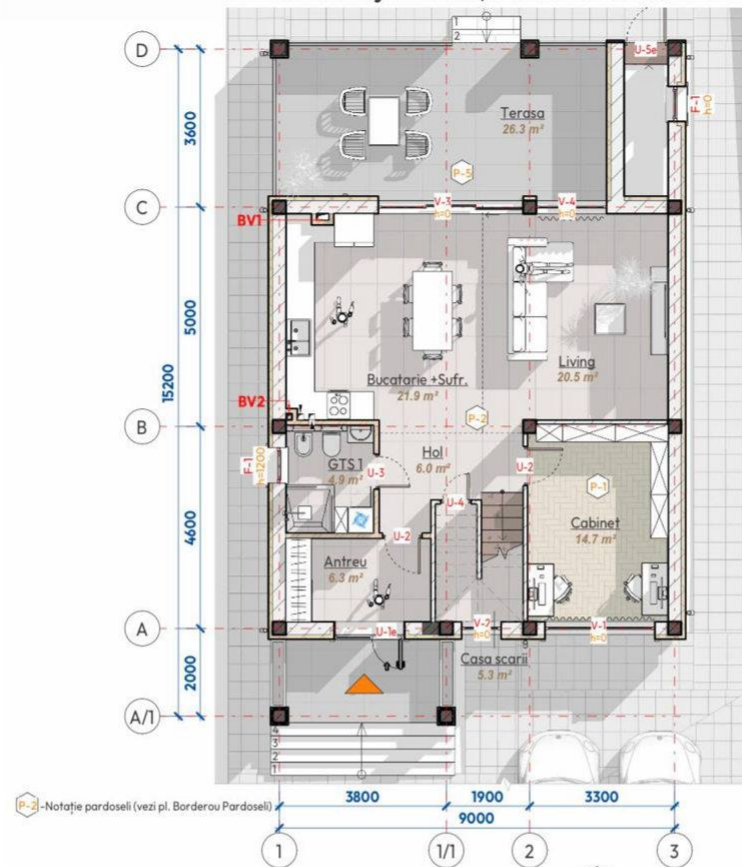

Plan Amenajare Etaj 1, cota 3.200 Sc. 1:100

