



Кишинев Дурлешты Пояна Домняскэ ул.
Тинеретулуй

375 000 €

 240 m²

 4+



 3



Горбатый Кристина

Агент по недвижимости

+37360330012  



Информация

ID	12430
Общая площадь	240m ²
Площадь участка	7 ari
Этаж	2 уровень
Состояние дома	La alb
Жилой фонд	Cotileț
Санблок	3
Санитарные инсталляции	Cu instalații sanitare
Канализация	С канализацией
Газификация	Cu gazificare



Горбатый Кристина

Агент по недвижимости

+37360330012  



Преимущества



Încălzire autonomă



Geamuri termopan



Pardosea caldă



Geamuri panoramice



Ușă blindată



Supraveghere video



Grădină



Горбатый Кристина

Агент по недвижимости

+37360330012  



Описание

ВСЕ ДОСТУПНЫЕ ПРЕДЛОЖЕНИЯ МОЖНО
НАЙТИ ЗДЕСЬ

www.topestate.mdПродается дом общей
площадью 240 кв/м. с прилегающим
участком 7 соток, расположен по ул.
ТинеретулуйРазделенья: - прихожа, -
кухня, - 3 санитарных блока, - 4 спальни, -
терраса, - гардеробная, - котельня, -
гостиная, - 2 балкона.Характеристики
недвижимости: ☑ Белый вариант ☑
Панорамные окна ☑ Автономное отопление
☑ Бронированная дверь ☑ Закрытый двор ☑
Закрытая парковкаКомиссия для
покупателей — 0%!Компания TOP ESTATE
поможет вам в...



Горбатый Кристина

Агент по недвижимости

+37360330012



Кишинев Дурлешты Пояна Домняскэ ул.
Тинеретулуй

375 000 €

 240 m²

 4+




 3



Горбатый Кристина

Агент по недвижимости

+37360330012  

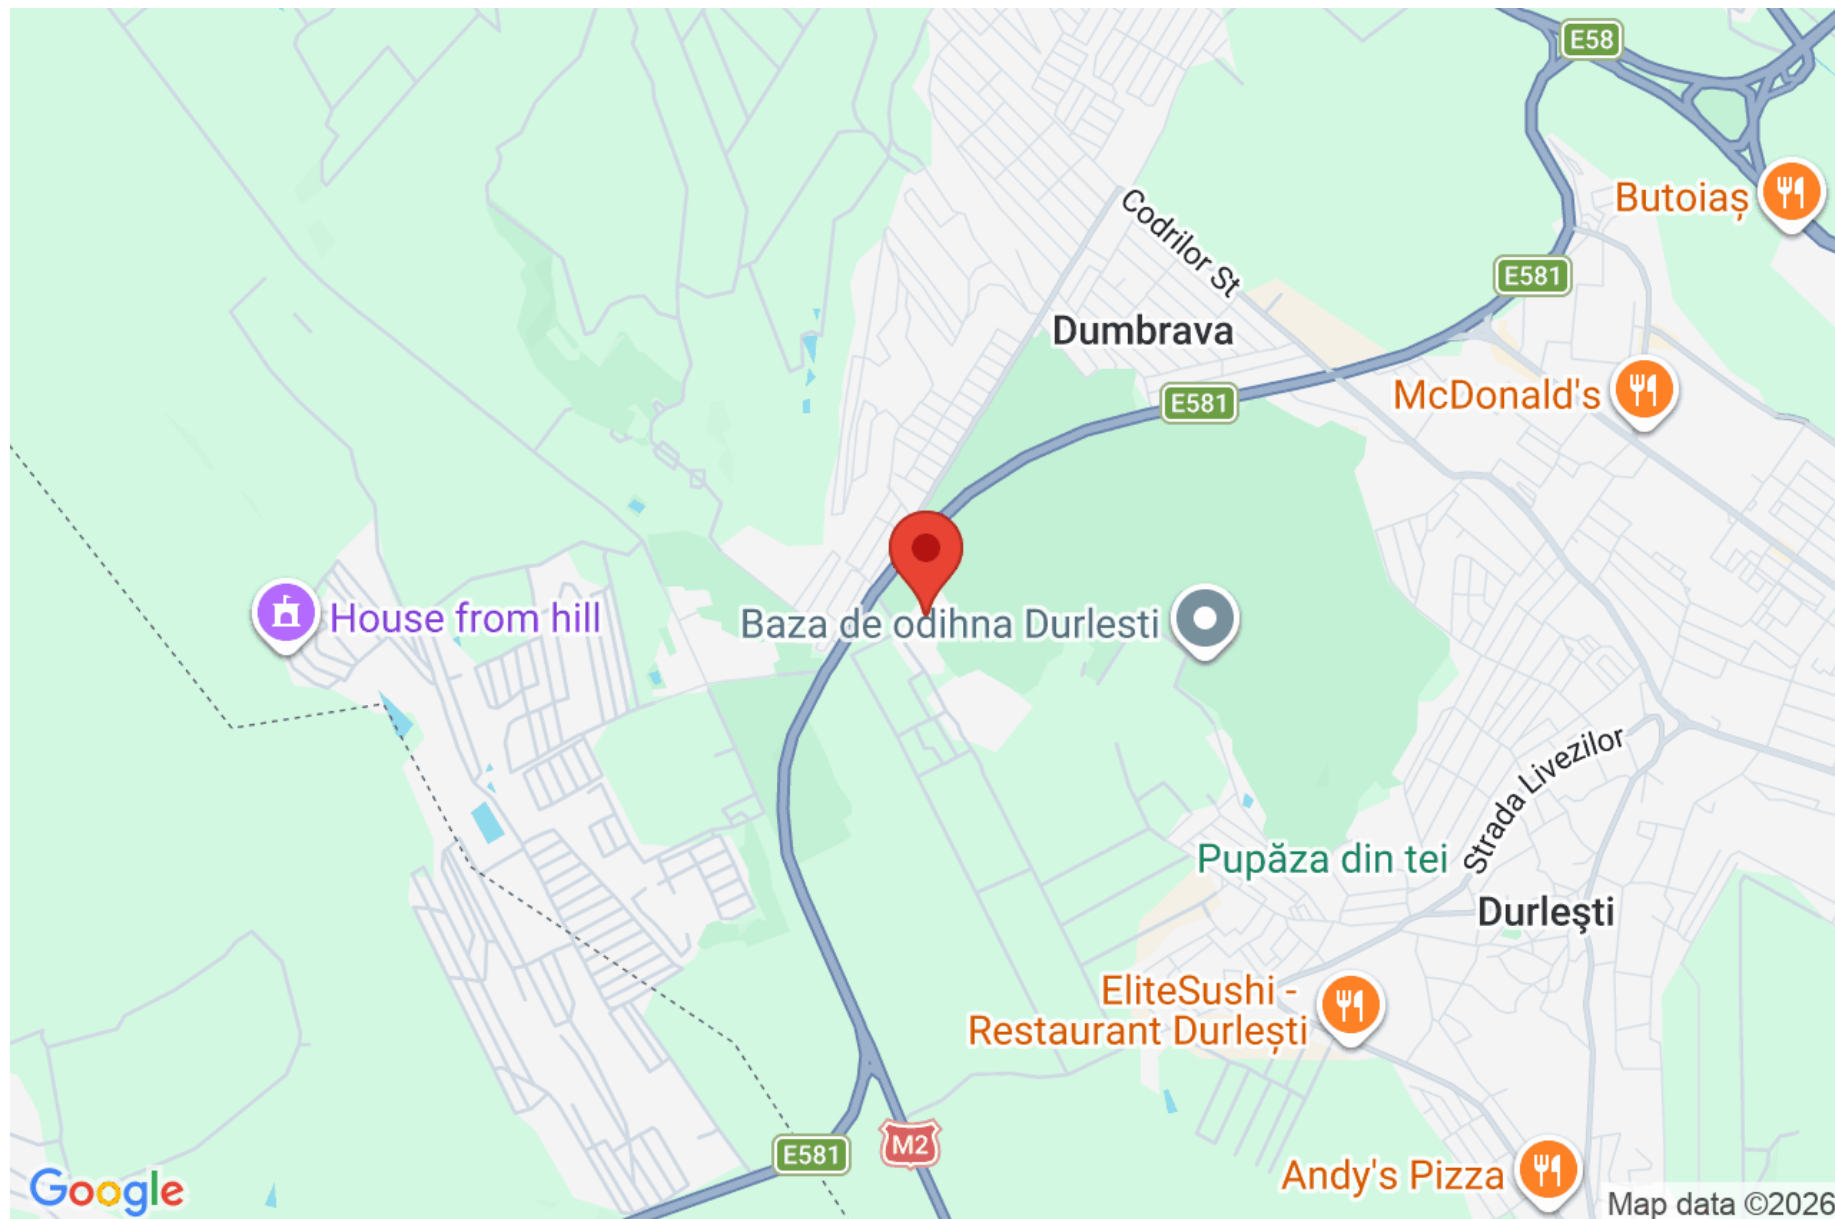





















Plan parter (zidarie) Sc. 1:100 Cota: +0.000

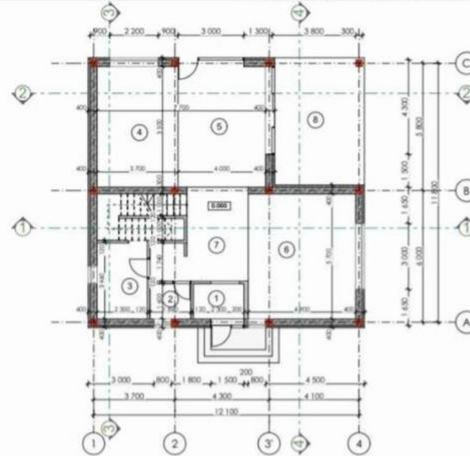

EXPLICATIA ÎNCĂPERILOR		
Nr.	Denumirea	Aria
1	Antreu	3.68
2	W.C.	2.98
3	Căzangerie	11.04
4	Bucatarie	20.35
5	Suflagerie	22.00
6	Living	27.93
7	Hai	14.84
8	Terasa deschisa	23.78
		126.60 m ²

[illegible]

Plan etaj (zidarie) Sc. 1:100 Cota: +3.000

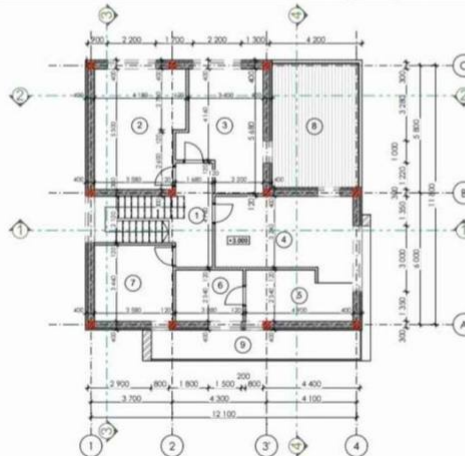

EXPLICATIA ÎNCĂPERILOR		
Nr.	Denumirea	Aria
1	Casa scării/Hol	15,84
2	Dormitor	21,36
3	Dormitor	18,24
4	Dormitor	21,56
5	Garderoba	10,43
6	Baie	7,21
7	Baie	12,39
8	Balcon	23,78
9	Balcon	15,90
		146,71 m ²

[illegible]