



Кишинев Старая Почта ул. Язулуй

256 900 €

147 m<sup>2</sup>

3

14/15

3



Пегушин Максим

Team Leader Чеканы -  
Рышкановка

+37360330010



## Информация

|                    |                       |
|--------------------|-----------------------|
| ID                 | 12869                 |
| Общая площадь      | 147m <sup>2</sup>     |
| Этаж               | 14                    |
| Количество этажей  | 15                    |
| Балкон             | 2 балкона             |
| Жилой фонд         | Новострой             |
| Тип здания         | Индивидуальный дизайн |
| Состояние квартиры | La alb                |
| Ливинг             | Apartment cu living   |



Пегушин Максим

Team Leader Чеканы -

Рышкановка

+37360330010  



## Преимущества



Блок введен в  
эксплуатацию



## Описание

ВСЕ ДОСТУПНЫЕ ПРЕДЛОЖЕНИЯ МОЖНО  
НАЙТИ ЗДЕСЬ

[www.topestate.md](http://www.topestate.md). Продаётся пентхаус  
площадью 147 м<sup>2</sup>, расположенная на ул.  
Язулуй Компания Esovzor Планировка: - 3  
спальни - Кухня - Гостиная - 2  
санитарных блока - 2 балкона -  
Прихожая Преимущества: - Белый вариант  
- Панорамные окна - Автономное  
отопление - Тепло- и звукоизоляция -  
Бронированная дверь - Лифт - Детская  
площадка - Открытая парковка -  
Закрытый двор. В непосредственной  
близости: - Магазин - Аптека - Детский  
сад - Школа Удобный доступ к...



Пегушин Максим

Team Leader Чеканы -

Рышкановка

+37360330010  



Кишинев Старая Почта ул. Язулуй

**256 900 €**

 147 m<sup>2</sup>

 3

 14/15


 3



Пегушин Максим

Team Leader Чеканы -  
Рышкановка

+37360330010

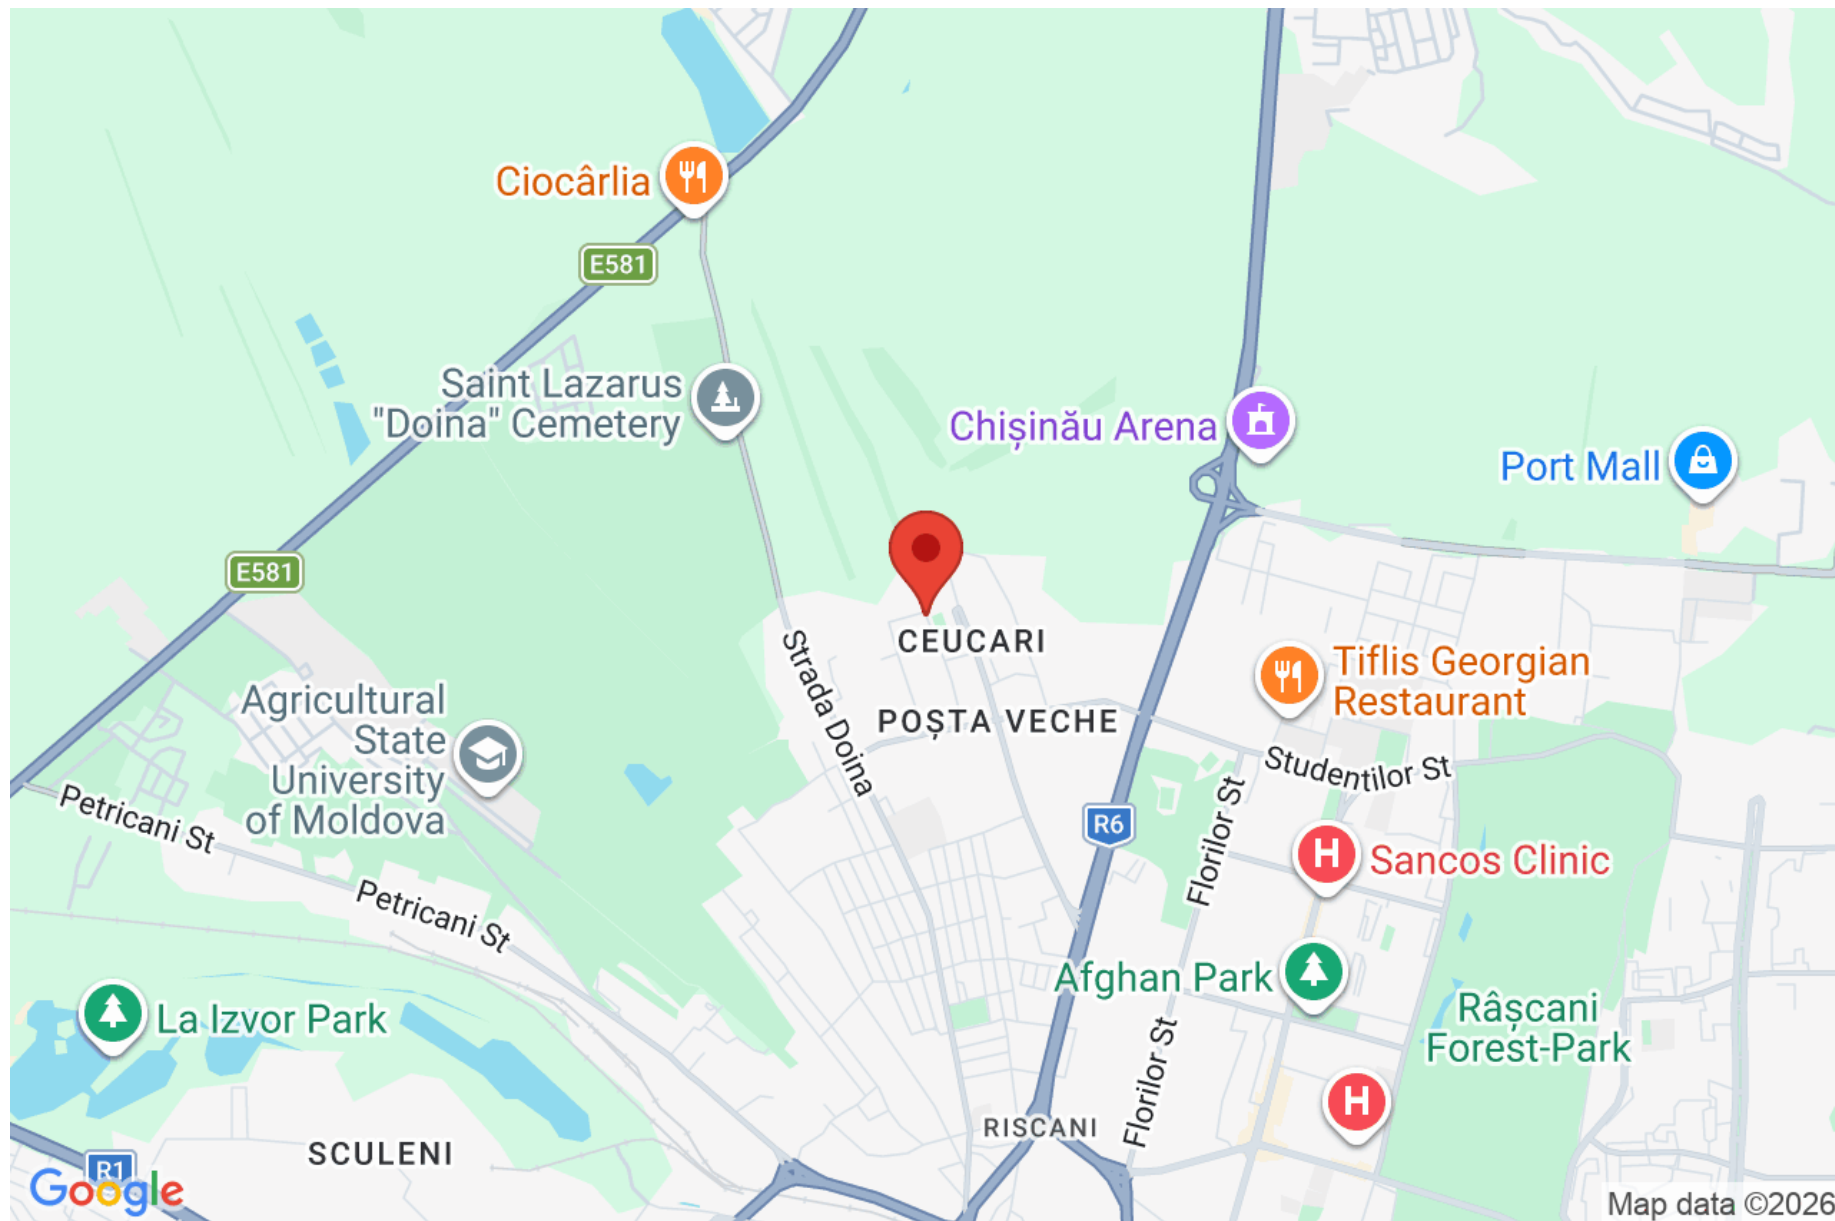












# Nivelul:14 Etaj13

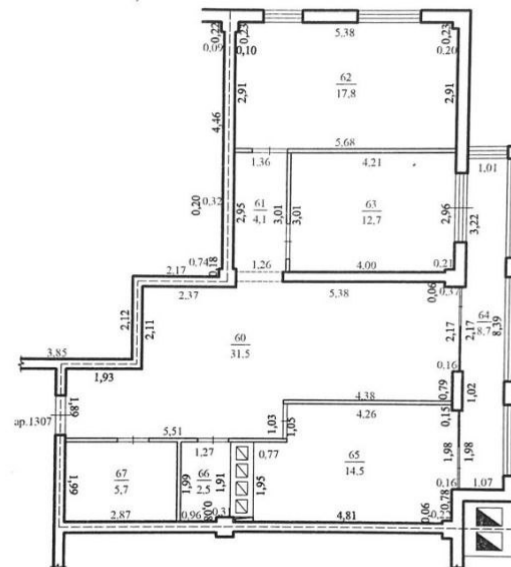

| Explicația |                         |                 |
|------------|-------------------------|-----------------|
| Nr.        | Destinația              | Suprafața(m.p.) |
| 60         | Hol                     | 31,5            |
| 61         | Coridor                 | 4,1             |
| 62         | Cameră de locuit        | 17,8            |
| 63         | Cameră de locuit        | 12,7            |
| 64         | Loggie vitrată (k=1,00) | 8,7             |
| 65         | Bucătărie               | 14,5            |
| 66         | Veceu                   | 2,5             |
| 67         | Baie                    | 5,7             |
| TOTAL:     |                         | 97,5            |


Mențiuni: Pentru înregistrare

Suprafața totală: 97,5 m.p.

Suprafața locuibilă 30,5 m.p.

|                                                                  |                            |
|------------------------------------------------------------------|----------------------------|
| INVENT-CAD SRL                                                   |                            |
| Planul geometric al încăperii izolate                            |                            |
| Bloc locativ din str. Iazului, , ap. sect. Râșnov, Județul Sibiu |                            |
| Regimul de înălțime<br>17(2S+P+13E+ET)                           | LIT<br>Verificat<br>Semnat |
| 15.04.2025                                                       | Scara 1:100                |

# Nivelul:15 Etaj Tehnic

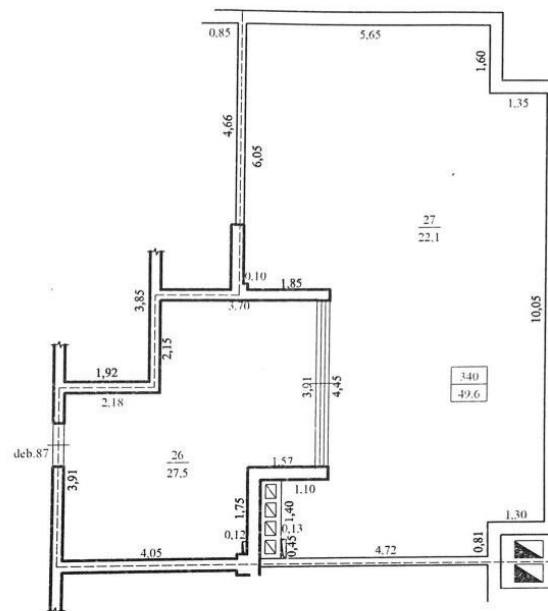

| Explicația |                    |                 |
|------------|--------------------|-----------------|
| Nr.        | Destinația         | Suprafața(m.p.) |
| 26         | Încăpere auxiliară | 27,5            |
| 27         | Terasă             | 22,1            |
| TOTAL:     |                    | 49,6            |

Mențiuni: Pentru înregistrare

Suprafața totală: 49,6 m.p.

|                                                                     |                      |
|---------------------------------------------------------------------|----------------------|
| INVENT-CAD SRL                                                      |                      |
| Planul geometric al încăperii izolate                               |                      |
| Bloc locativ din<br>str. Iazului, deb., sed. Riscani, mun. Chisinau |                      |
| Regim ul de înălțime<br>17(2S+P+13E+ET)                             | LIT<br>17C-09        |
| Întocmit<br>T. Zără                                                 | Verificat<br>V. Conș |
| Semnat                                                              |                      |
| 15.04.2025                                                          | Scara 1:100          |