



Кишинев Рышкановка ул. Петрикань

4 000 000 €

 2800 m²



Бэтрынак Татьяна

Team Leader Буюканы

+37360969827  



Информация

ID	13033
Общая площадь	2800m ²
Площадь участка	14 ari
Тип помещения	Коммерческая
Состояние помещения	La alb
Тип помещения	Universal



Бэтрынак Татьяна

Team Leader Буюканы

+37360969827  



Преимущества



Încălzire autonomă



Geamuri termopan



Supermarket



Ieșire la drum



Sală de conferințe



Subsol / debara




Locuri de parcare




Бэтрынак Татяна

Team Leader Буюканы

+37360969827

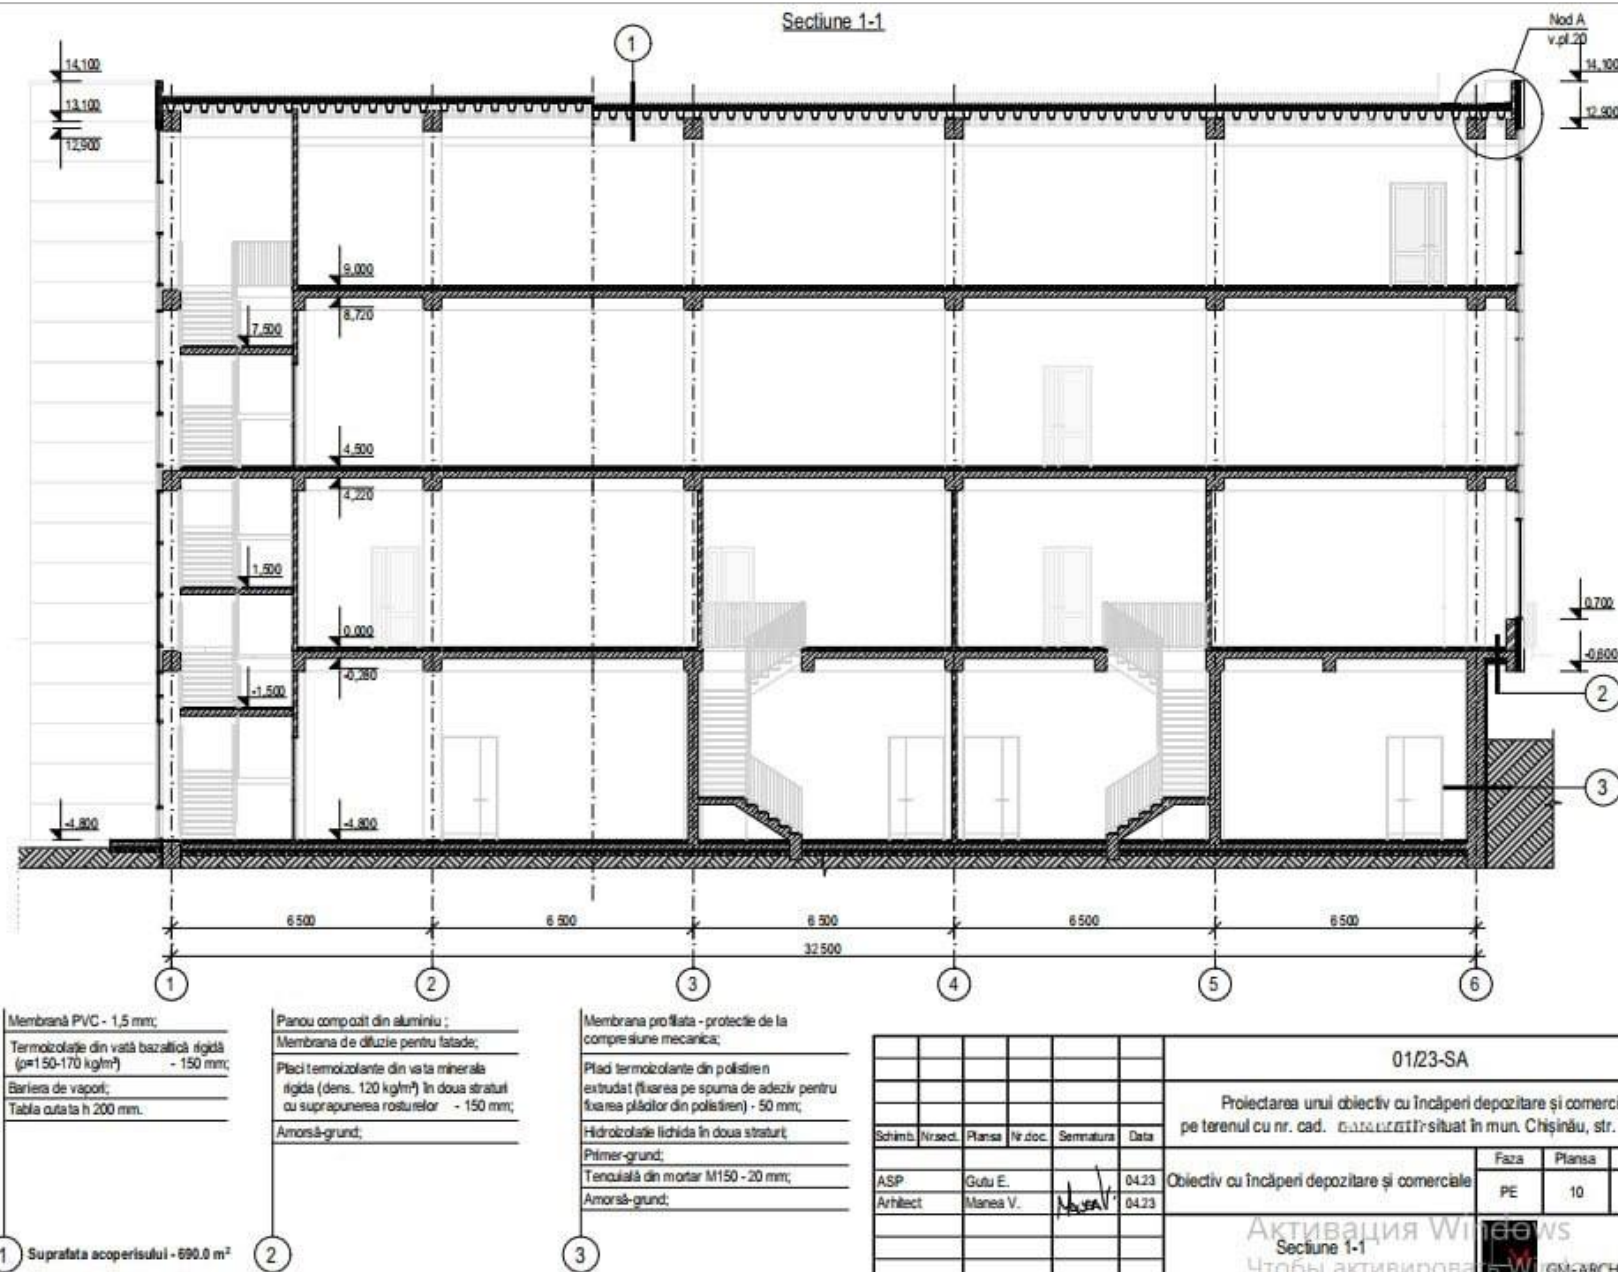

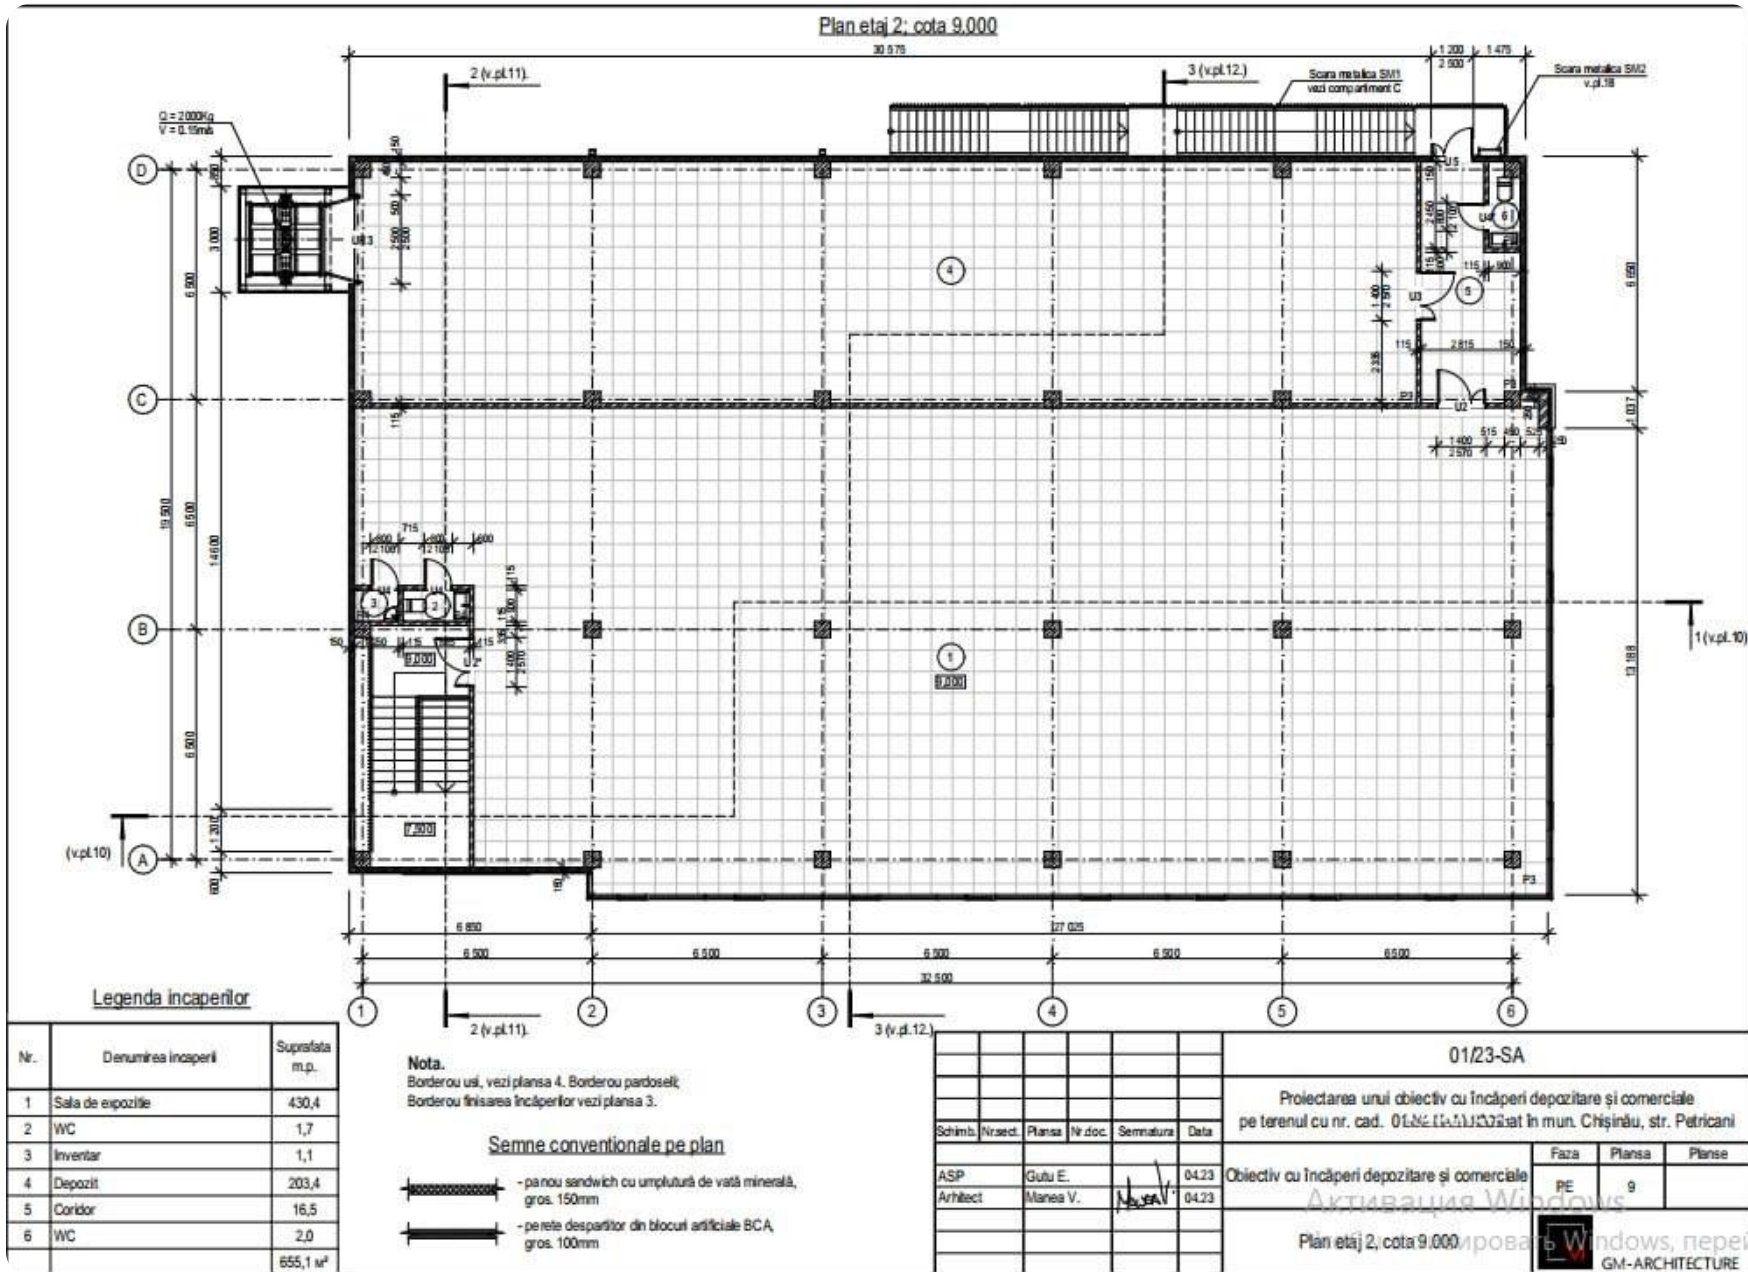



Кишинев Рышкановка ул. Петрикань

4 000 000 €


2800 m²



Бэтрынак Татяна

Team Leader Буюканы

+37360969827

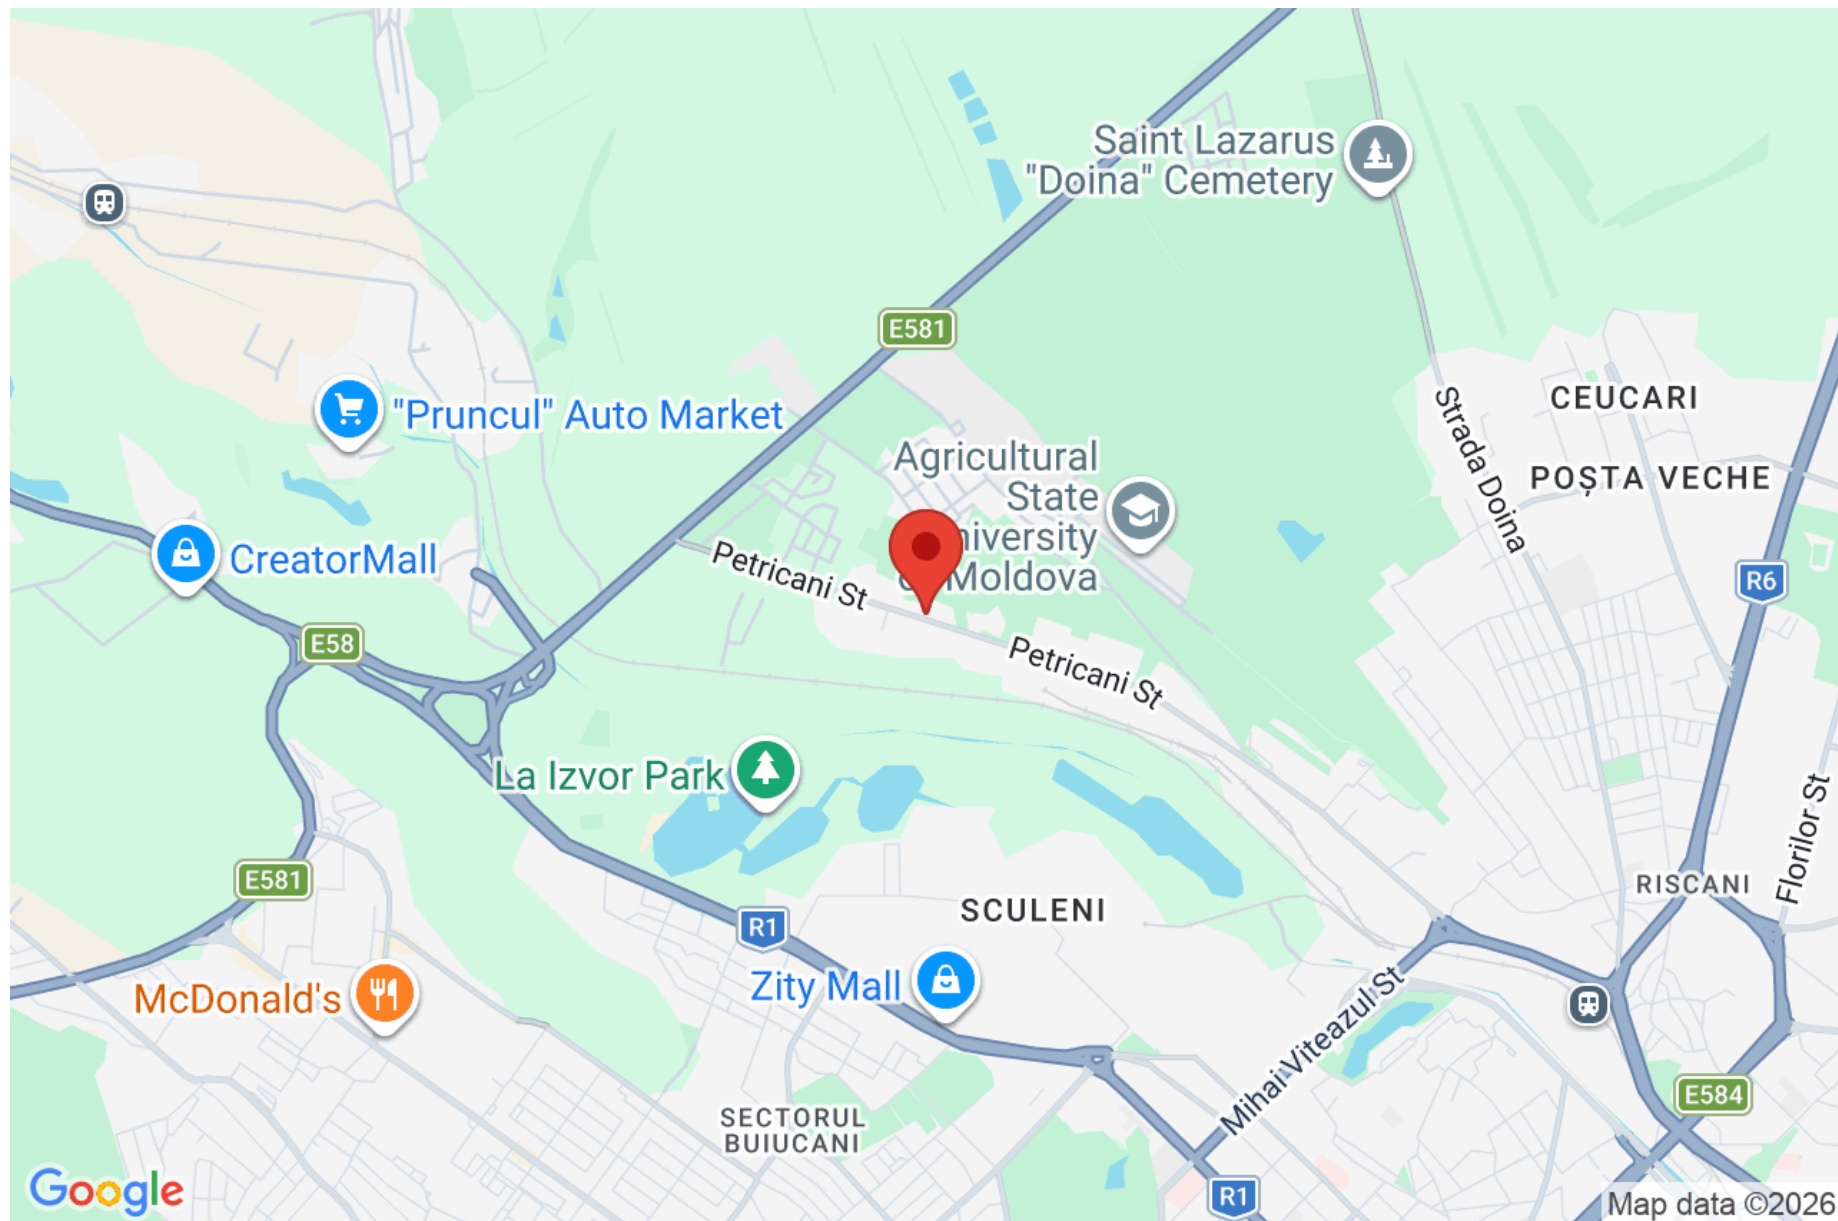








Sectione 1-1

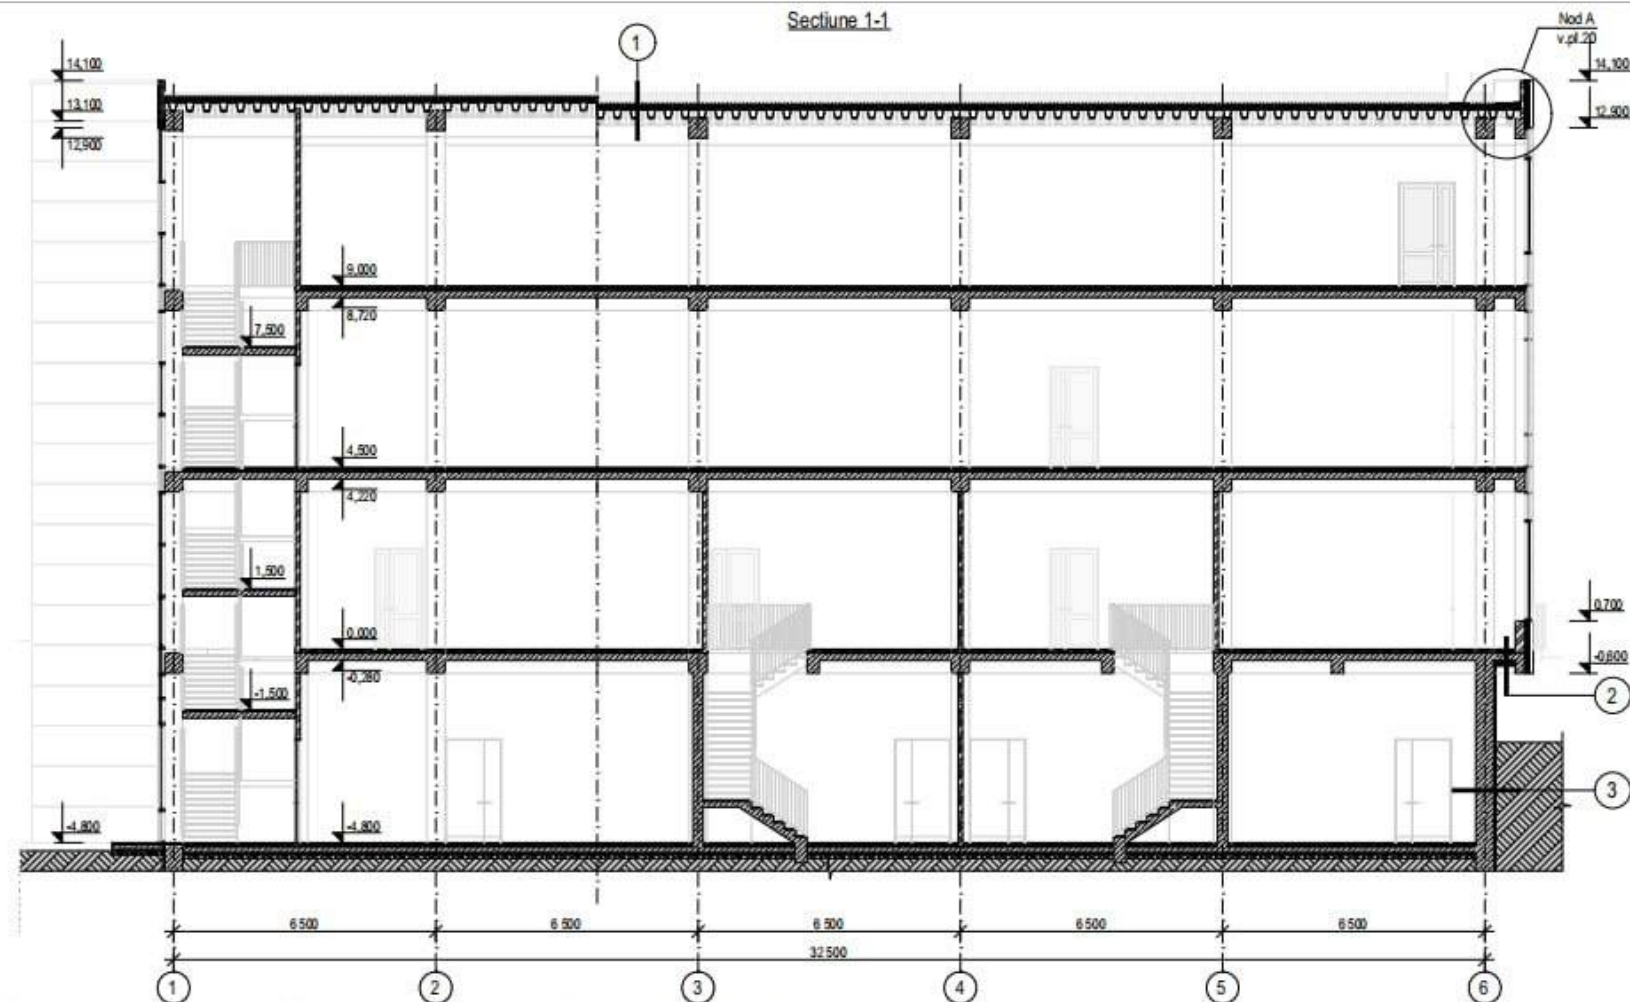

Membrană PVC - 1,5 mm;
Termoizolație din vată bazaltică rigidă
($\rho=150-170 \text{ kg/m}^3$) - 150 mm;
Bariera de vapori;
Tabla cutată h 200 mm.

1 Suprafața acoperișului - 690,0 m²

Panou compozit din aluminiu;
Membrana de difuzie pentru fațade;
Placi termoizolante din vată minerală
rigidă (dens. 120 kg/m³) în două straturi
cu suprapunerea rosturilor - 150 mm;
Amorsă-grund;

2


Membrana profilată - protecție de la
compresiune mecanică;
Placi termoizolante din polistiren
extrudat (fixarea pe spuma de adeziv pentru
fixarea plăcilor din polistiren) - 50 mm;
Hidroizolație lichidă în două straturi;
Primer-grund;
Tenozisă din mortar M150 - 20 mm;
Amorsă-grund;

3

01/23-SA					
Proiectarea unui obiectiv cu încăperi de depozitare și comerciale pe terenul cu nr. cad. 0444444444 situat în mun. Chișinău, str. Petricani					
Schimb.	Nr. cad.	Planșă	Nr. doc.	Semnatura	Data
ASP	Gutu E.				04.23
Arhitect	Manea V.				04.23
Obiectiv cu încăperi de depozitare și comerciale					
		Faza	Planșă	Planșe	
		PE	10		

Активация Windows
Чтобы активировать Windows, перейдите на сайт go.microsoft.com/fwlink/?LinkId=752804
Sectione 1-1
GM-ARCHITECTURE

Plan etaj 2; cota 9.000

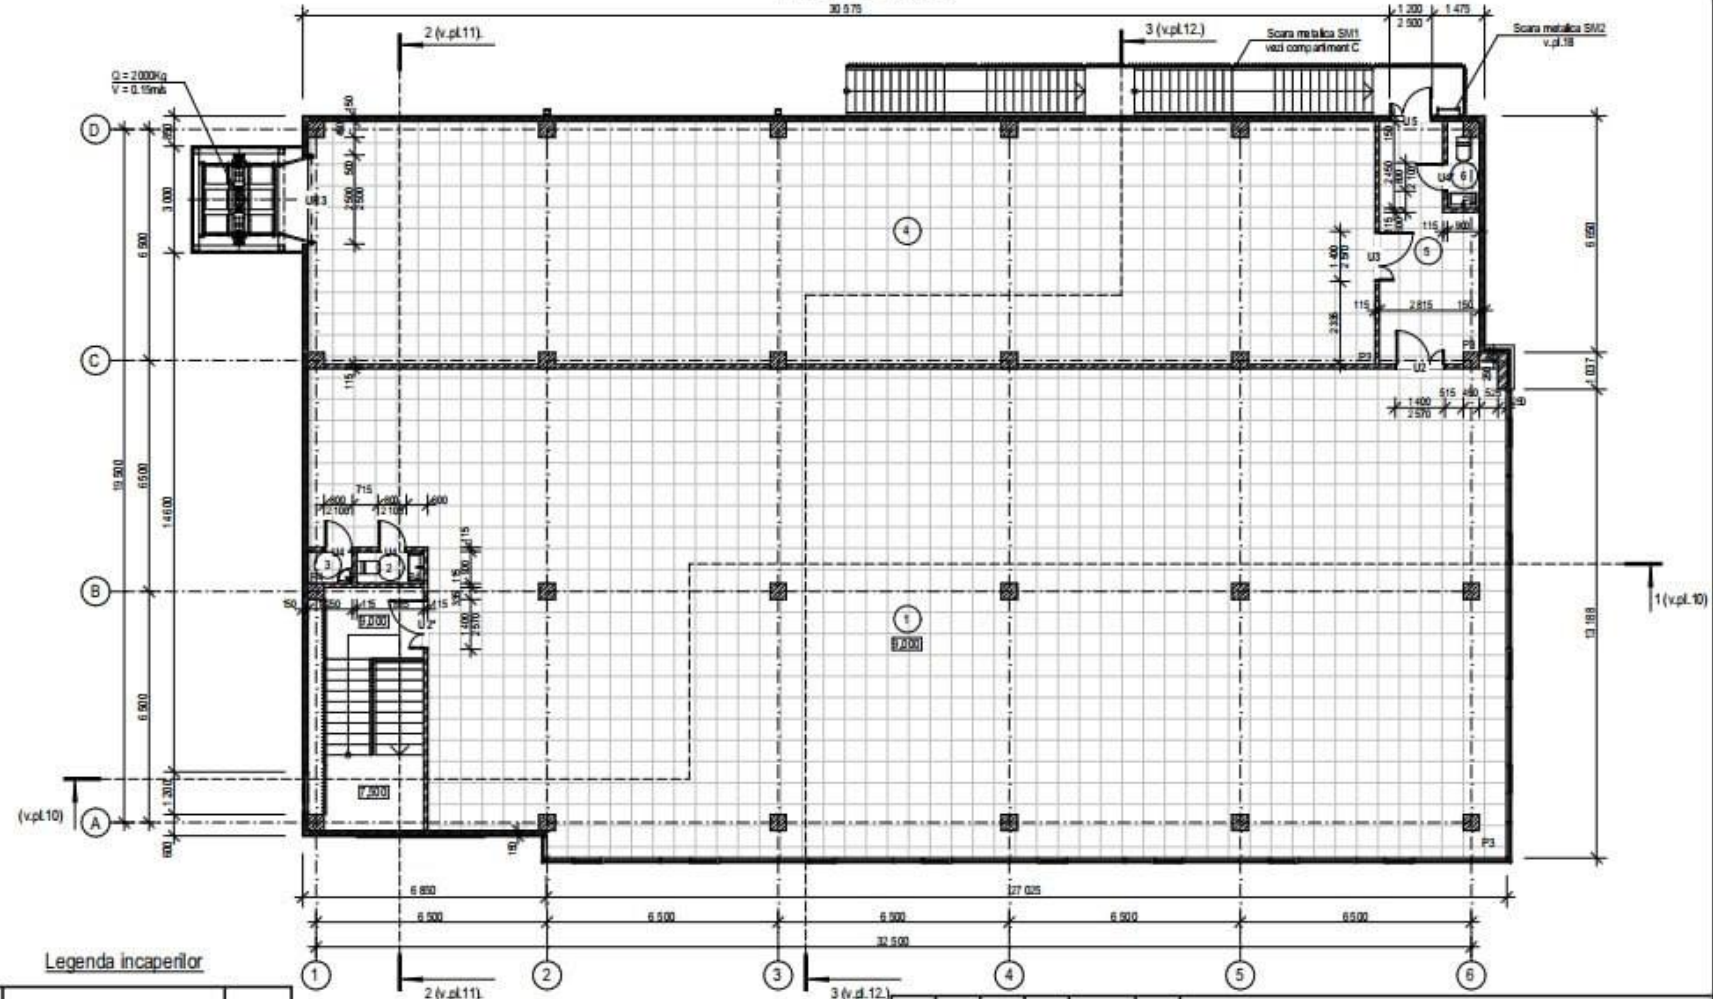

Legenda incaperilor

Nr.	Denumirea incaperii	Suprafata m.p.
1	Sala de expozitie	430,4
2	WC	1,7
3	Inventar	1,1
4	Depozit	203,4
5	Coridor	16,5
6	WC	2,0
		655,1 m²

Nota.
 Borderou usi, vezi plansa 4. Borderou pardoseli;
 Borderou finisarea incaperilor vezi plansa 3.

Semne conventionale pe plan

- panou sandwich cu umplutura de vata minerala, gros. 150mm
- pe retea despartitor din blocuri artificiale BCA, gros. 100mm

Schimb.	Nr.ard.	Plansa	Nr.doc.	Semnatura	Data
ASP		Gutu E.			04.23
Arhitect		Manea V.			04.23

01/23-SA


Proiectarea unui obiectiv cu încăperi depozitare și comerciale
 pe terenul cu nr. cad. 0184/14.11.2022 at în mun. Chișinău, str. Petricani

Faza	Plansa	Planse
PE	9	

Obiectiv cu încăperi depozitare și comerciale
 Plan etaj 2; cota 9.000

GM-ARCHITECTURE

Plan etaj 1; cota 4.500

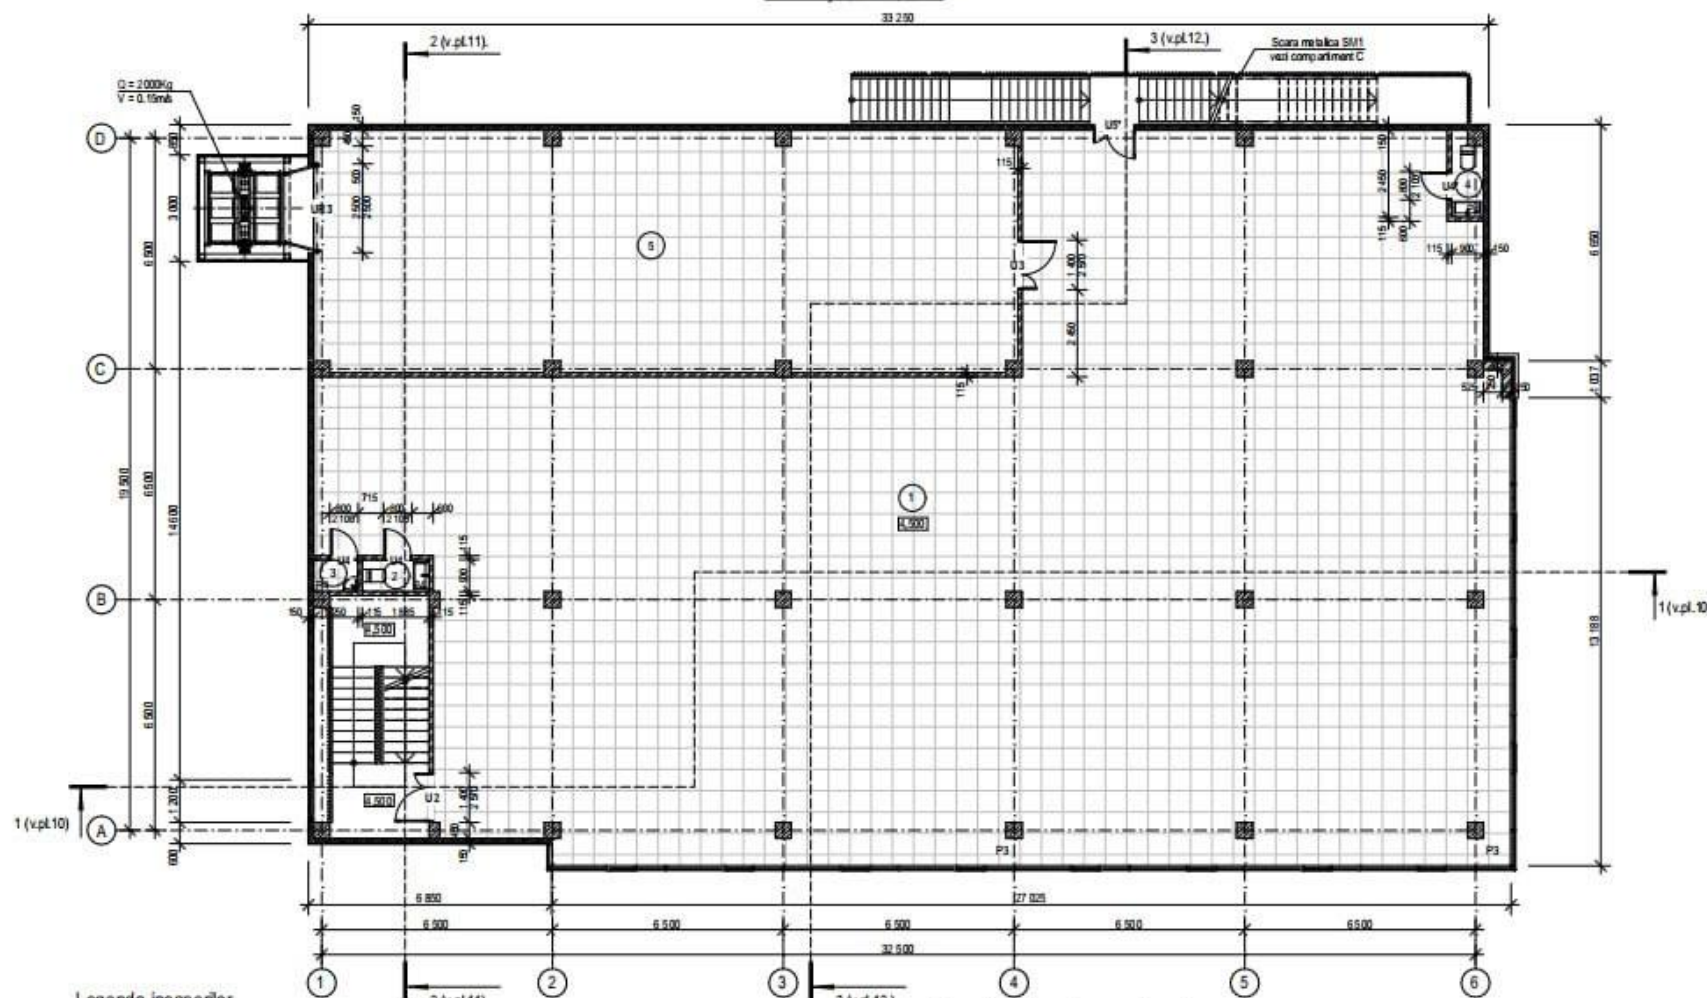

Legenda incaperilor

Nr.	Denumirea incaperii	Suprafata m.p.
1	Sala de expoziție	517,5
2	WC	1,7
3	Inventar	1,1
4	WC	2,0
5	Depozit	134,2
		656,5 m²

Nota.
Borderou uși, vezi plansa 4. Borderou pardoseli;
Borderou finisarea incaperilor vezi plansa 3.

Semne conventionale pe plan


- pino u sandwich cu umplutură de vată minerală, gros. 150mm
- perete despartitor din blocuri artificiale BCA, gros. 100mm


Schimb.	Nr.ard.	Plansa	Nr.doc.	Semnatura	Data
ASP		Gutu E.			04.23
Arhitect		Manea V.			04.23


01/23-SA

Proiectarea unui obiectiv cu încăperi depozitare și comerciale pe terenul cu nr. cad. 001/23-11/2004 în mun. Chișinău, str. Petricani

Faza	Plansa	Planse
Obiectiv cu încăperi depozitare și comerciale	pe	8
Plan etaj 1, cota 4.500		

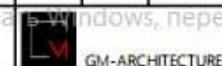

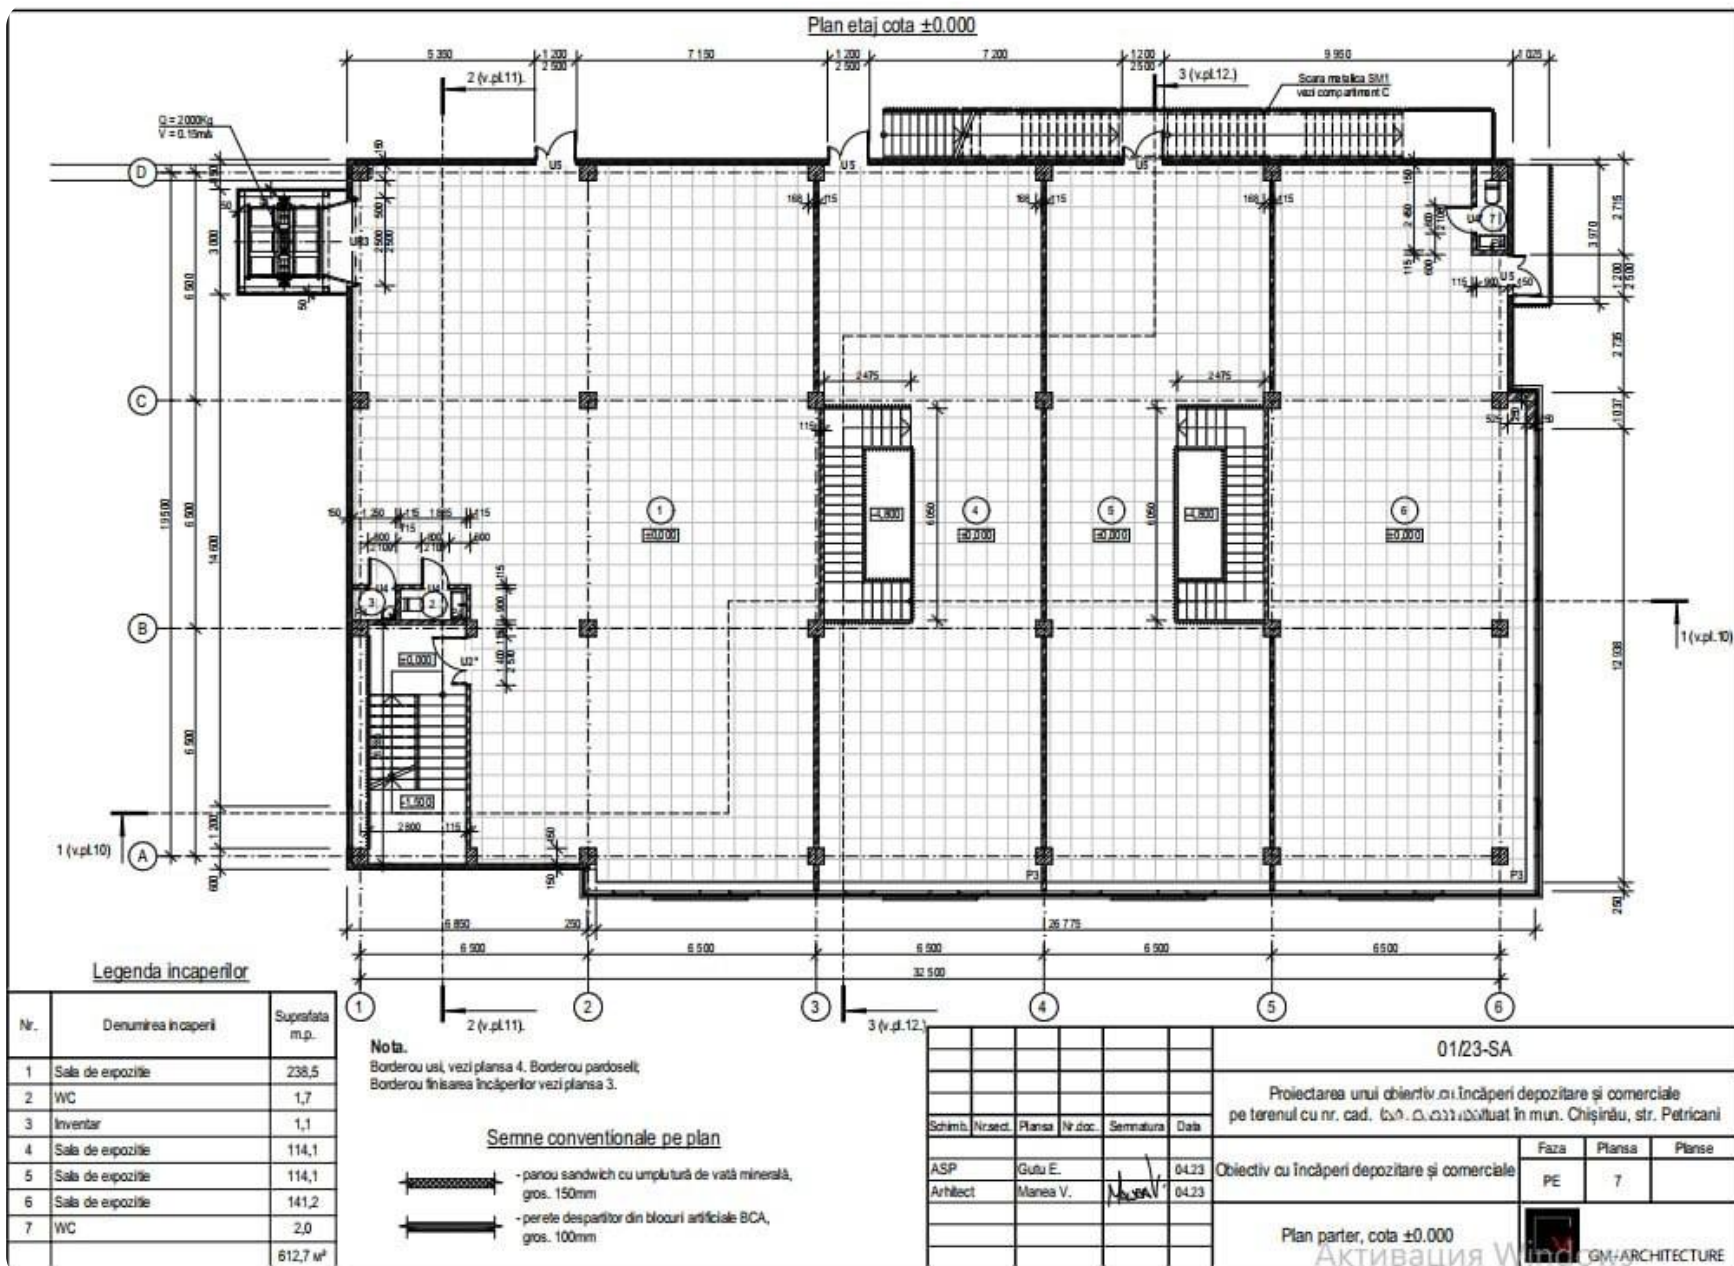

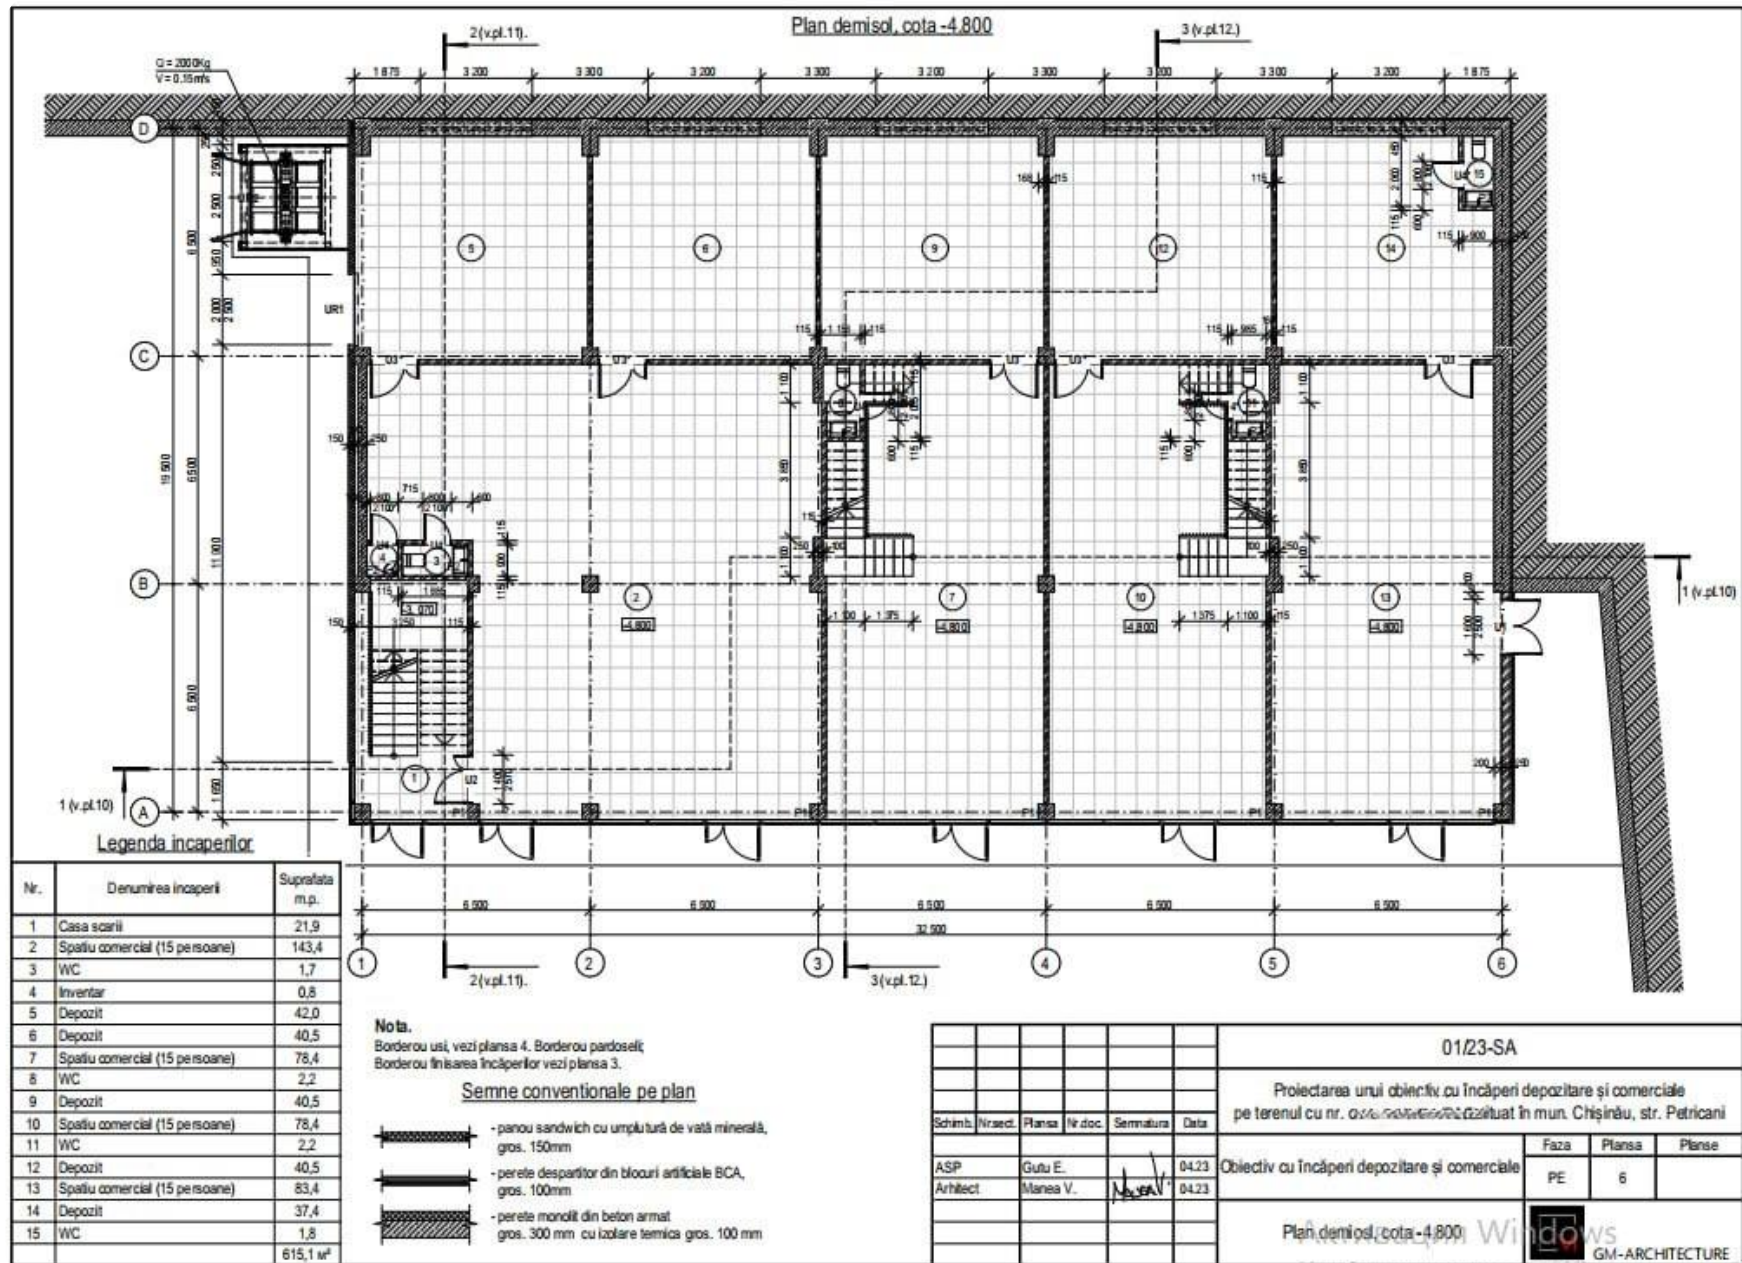

						01/23-SA		
						Proiectarea unui obiectiv cu încăperi depozitare și comerciale pe terenul cu nr. cad. 86-01-01-022 situat în mun. Chișinău, str. Petricani.		
Schimb.	Nr.cad.	Płansa	Nr.doc.	Semnatura	Data			
ASP	Gutu E.				04.23	Obiectiv cu încăperi depozitare și comerciale		
Arhitect	Manea V.				04.23	Faza	Płansa	Płanse
						PE	6	
						Plan demisol cota -4.800		
						 GM-ARCHITECTURE		