



Кишинев Телецентр ул. Кобзарилор

133 650 €

81 m²

2

7/7

1



Могоряну Георге

Основатель

+37360531000



Информация

ID	9455
Общая площадь	81m ²
Этаж	7
Количество этажей	7
Балкон	1 балкон
Жилой фонд	Новострой
Тип здания	Cărămidă
Состояние квартиры	La alb
Ливинг	Apartment cu living



Могоряну Георге

Основатель

+37360531000  



Преимущества



Автономное отопление



Стеклопакет



Теплые полы



Панорамные окна



Бронированная дверь



Лифт



Игровая площадка



Могоряну Георге

Основатель

+37360531000  



Описание

ВСЕ ДОСТУПНЫЕ ПРЕДЛОЖЕНИЯ можно найти на сайте www.topestate.md
PANORAMIC CLUB HOUSE | ул. Кобзарилор
Современный пентхаус с панорамным видом на зеленую зону и город
Площадь: 81 м²
Сдача в эксплуатацию: I-я половина 2027 г.
Первый взнос: 10 000 евро | Оплата напрямую от застройщика
Планировка: • 2 спальни • Кухня + гостиная • Ванная комната • Прихожая • Терраса
Преимущества: • Панорамный вид на город • Белый вариант • Панорамные окна • Автономное отопление и тёплые полы во всей квартире • Тепло-...



Могоряну Георге

Основатель

+37360531000  





Кишинев Телецентр ул. Кобзарилор

133 650 €

81 m²

2

7/7


1



Могоряну Георге

Основатель

+37360531000

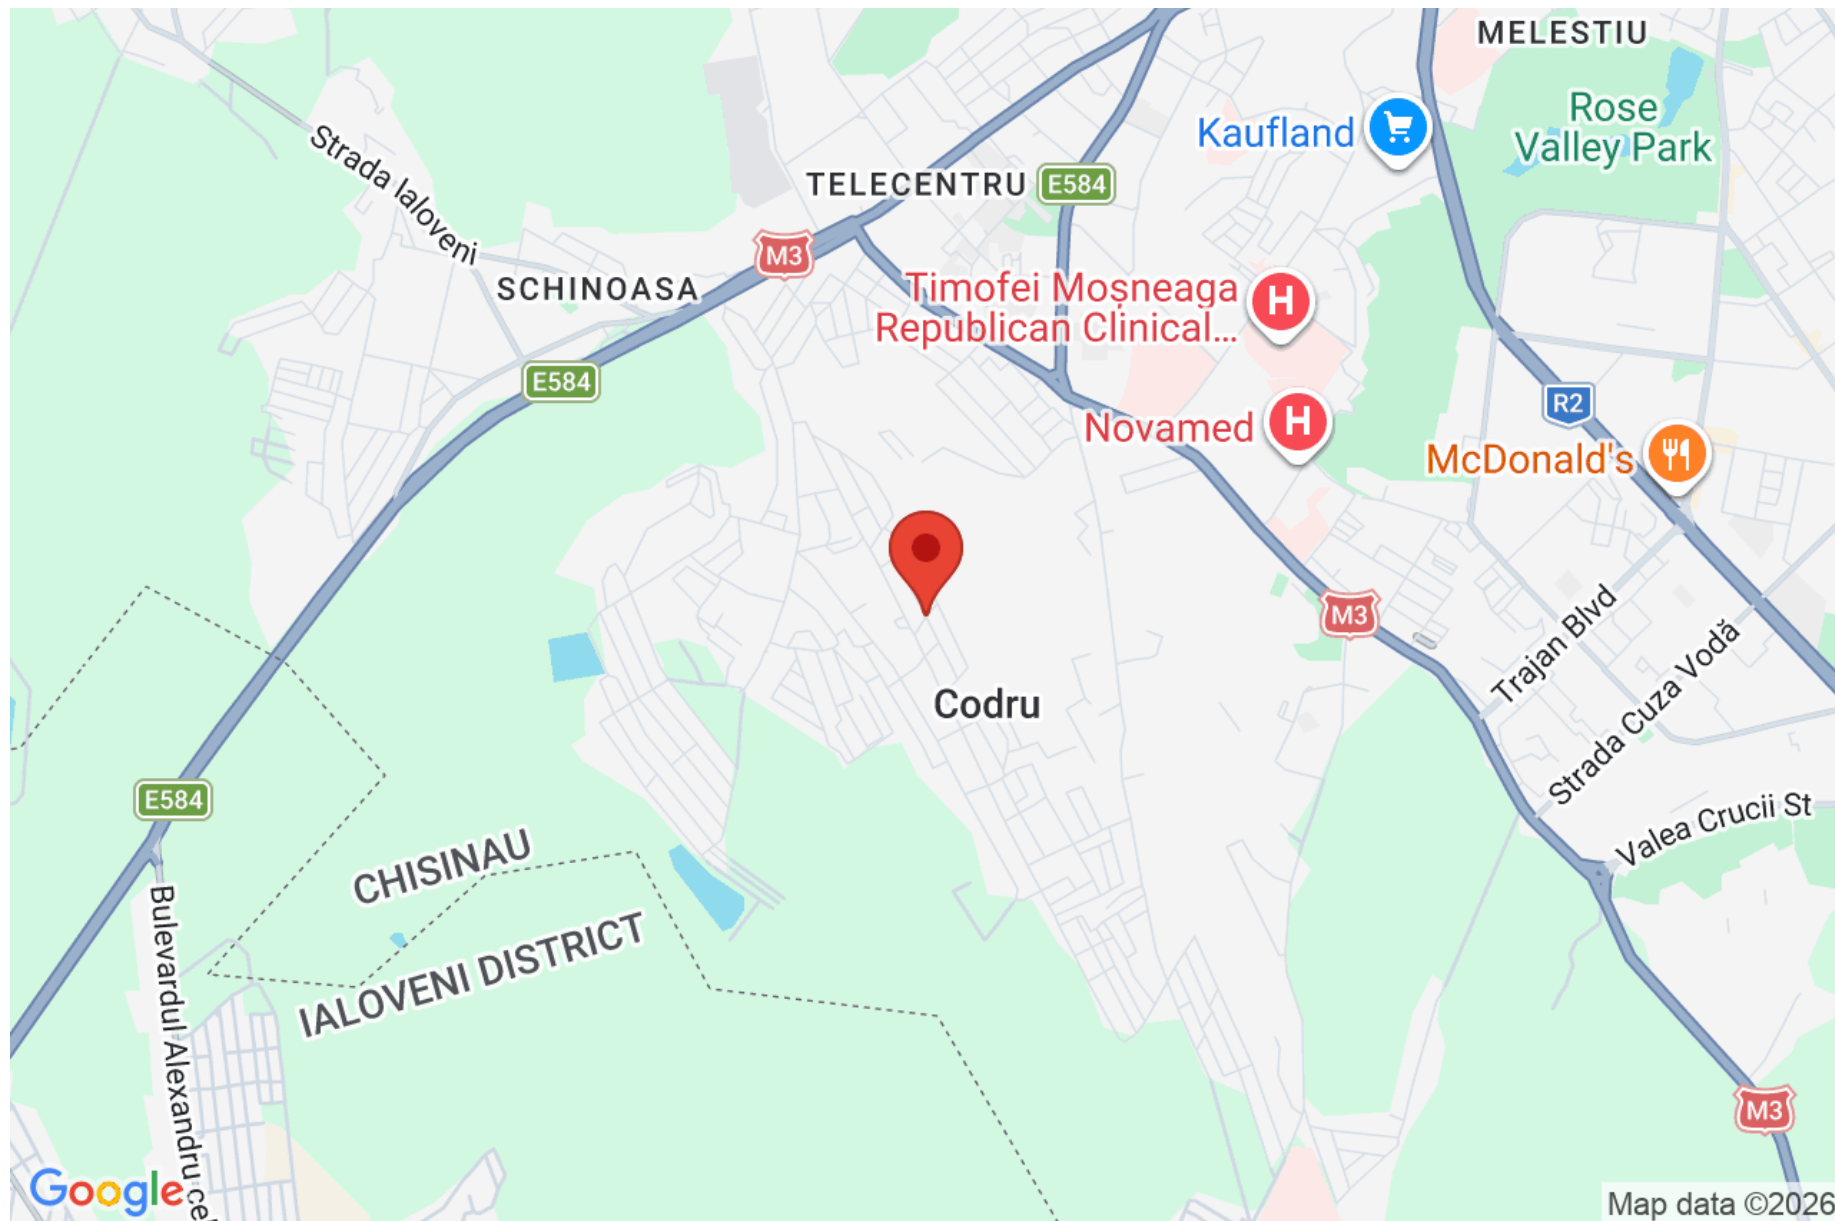












































Plan Cota +18.900 ap. 601

sc. 1:100

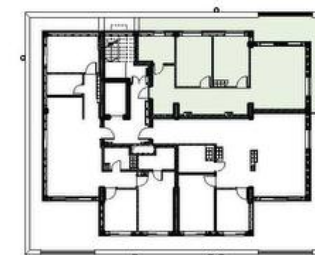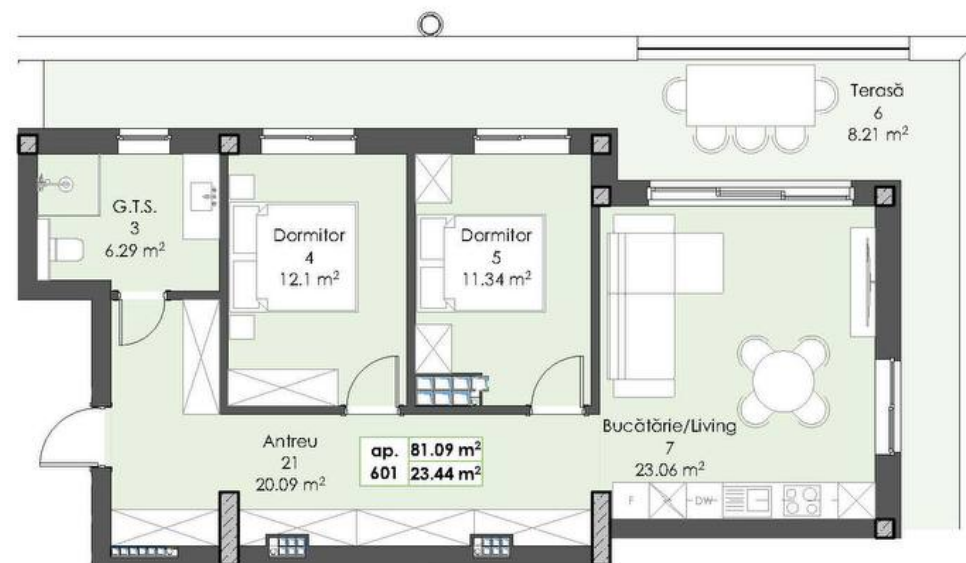

Borderou încăperi penthouse			
Nr.	Denumire încăperi	Suprafața (coef.)	Suprafața
Apartament 601			
01	Antreu/Hol	20.09	20.09
02	G.T.S.	6.29	6.29
03	Dormitor	12.10	12.10
04	Dormitor	11.34	11.34
05	Acoperiș circulabil	8.21	27.37
06	Bucătărie/Suagerie	23.06	23.06
		81.09 m²	100.25
Apartament 602			
01	Antreu	11.40	11.40
02	G.T.S.	3.19	3.19
03	Dormitor	12.82	12.82
04	Bucătărie/Suagerie	15.64	15.64
05	Acoperiș circulabil	11.06	36.86
06	Dormitor p/lu copii	9.14	9.14
07	Dormitor	13.70	13.70
08	G.T.S.	4.94	4.94
09	Living	12.06	12.06
		93.95 m²	119.75
Apartament 603			
01	Antreu	7.52	7.52
02	Debara	3.49	3.49
03	G.T.S.	4.21	4.21
04	Dormitor	14.28	14.28
05	Dormitor p/lu copii	9.07	9.07
06	Acoperiș circulabil	14.89	49.65
07	Hol	3.75	3.75
08	Living	17.43	17.43
09	Bucătărie/Suagerie	12.55	12.55
10	G.T.S.	4.83	4.83
		104.72 m²	139.47
Zona comună			
01	Coridor	11.71	11.71
02	Casa scării	5.41	5.41
		17.12 m²	17.12
		296.88 m²	376.59

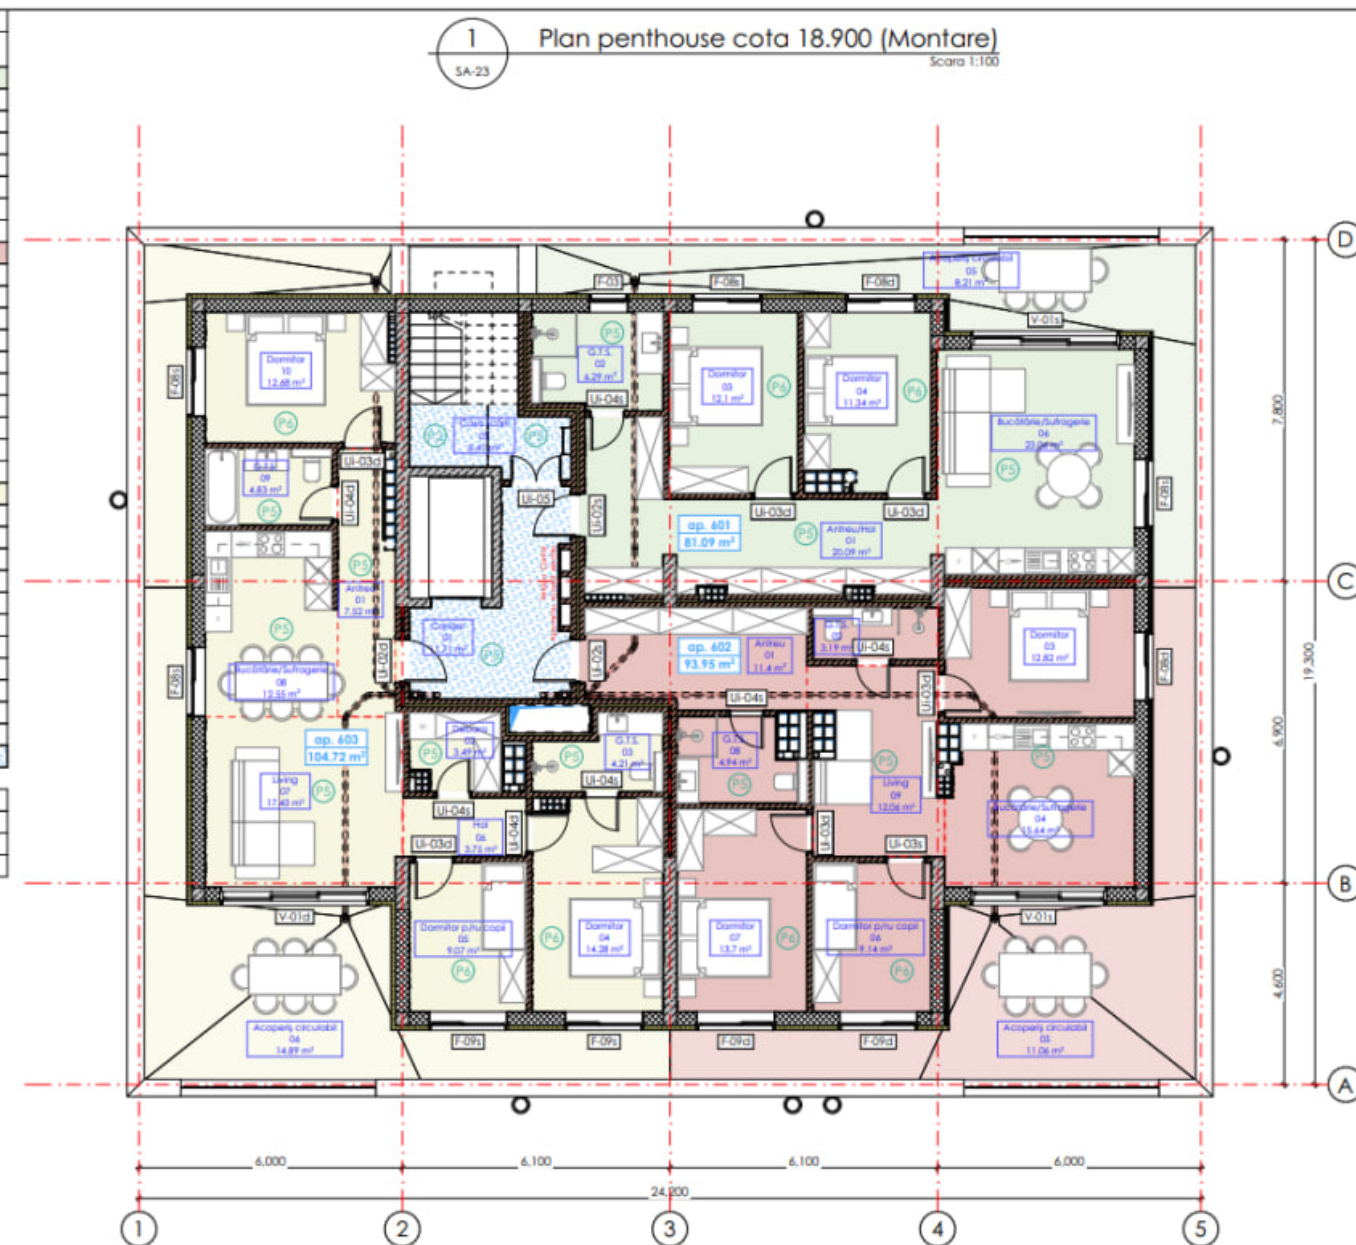

Beneficiar: S.R.L. Stunor Grup				Obiect nr. 19/03.25 - SA			
Scema Nr. proiect	Faza	Nr. doc.	Semnatura	Data	SOLUTII ARHITECTURALE		
AS.P.	Poduraru lg.			2025			
Arhitect	Vicelug			2025			
Plan penthouse cota 18.900 (Montare) Plan etaj cota 3.000 (Montare)					Faza	Planșă	32
					PE	SA-23	
					A X Y Z		
					ARCHITECTURE & DESIGN		